
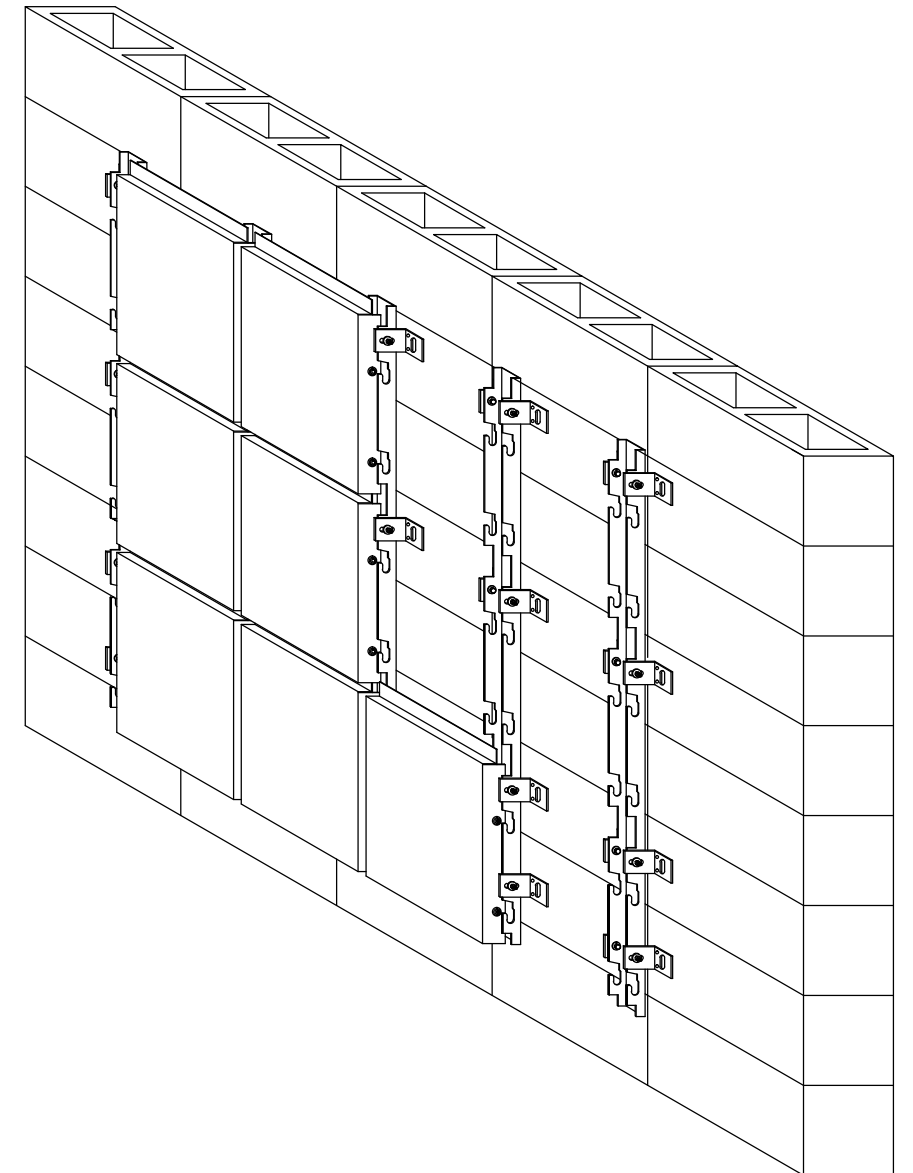


# Design ל.אפרים בע"מ

תכנון מעטפת אלומיניום  
www.design-le.com  
טל- 077-2116566 פקס- 077-2116565  
ניאור אפרים- 050-5782050

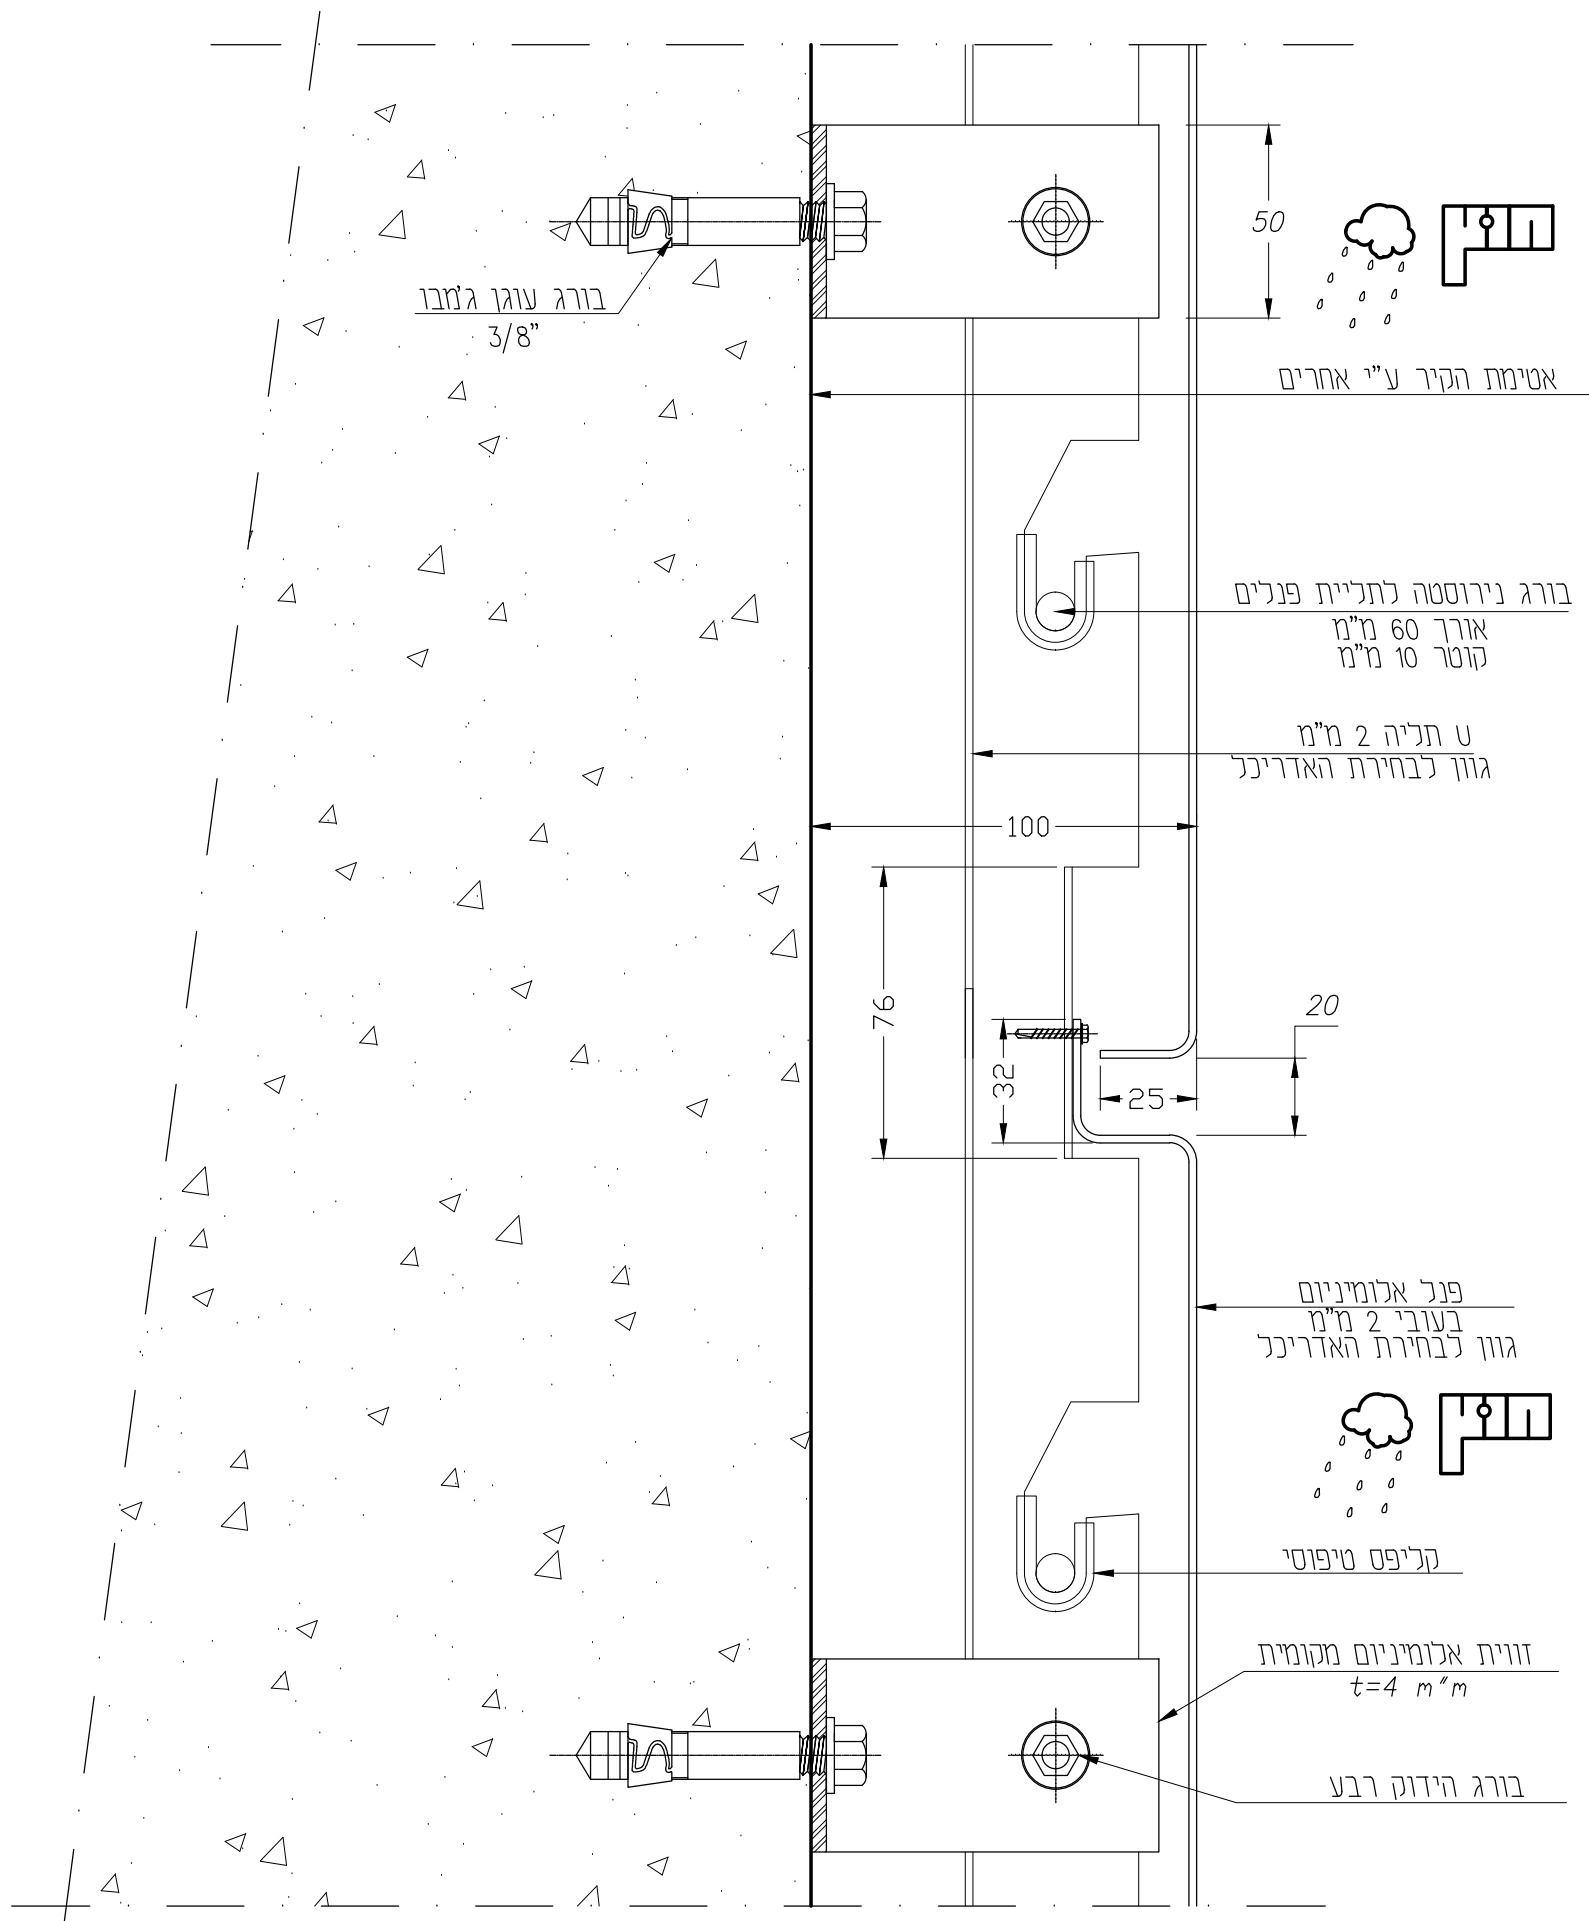

איזומטריה פנלים

V1

Scale 1:2

חתך אנכי

המבצע אחראי לבדיקת התכנית ולחתימתו במקום.  
על המבצע לבקר כל המידות ועל כל טעות או אי התאמה  
עליו להודיע כמתכנן. אין נקבע מידות ע"י מידה בשרטוט.  
שרטוטים אלו אינם מהווים אישור קונסטרוקטיבי  
לא נמנה ולא לחיפוי.

אתר: פרטים אופייניים-אלומיניום 2 מ"מ	תכנון: ליאור אפרים	תאריך: 16/09/10
AL' DETAIL	פרם V1	קנימ
גודל גליון	תוכן גליון	מס עמוד
קובץ	גודל גליון	מס עמוד

Design  
תכנון מעטפת אלומיניום  
רח' סחרוב 19, ראשון לציון, קניון ערי החוף טל- 077-2116566 פקס- 077-2116565  
ניאור אפרים- 050-5782050 Email: lior@design-le.com