


# Design ל.אפרים בע"מ

תכנון מעטפת אלומיניום  
www.design-le.com  
טל- 077-2116566 פקס- 077-2116565  
ניאור אפרים- 050-5782050

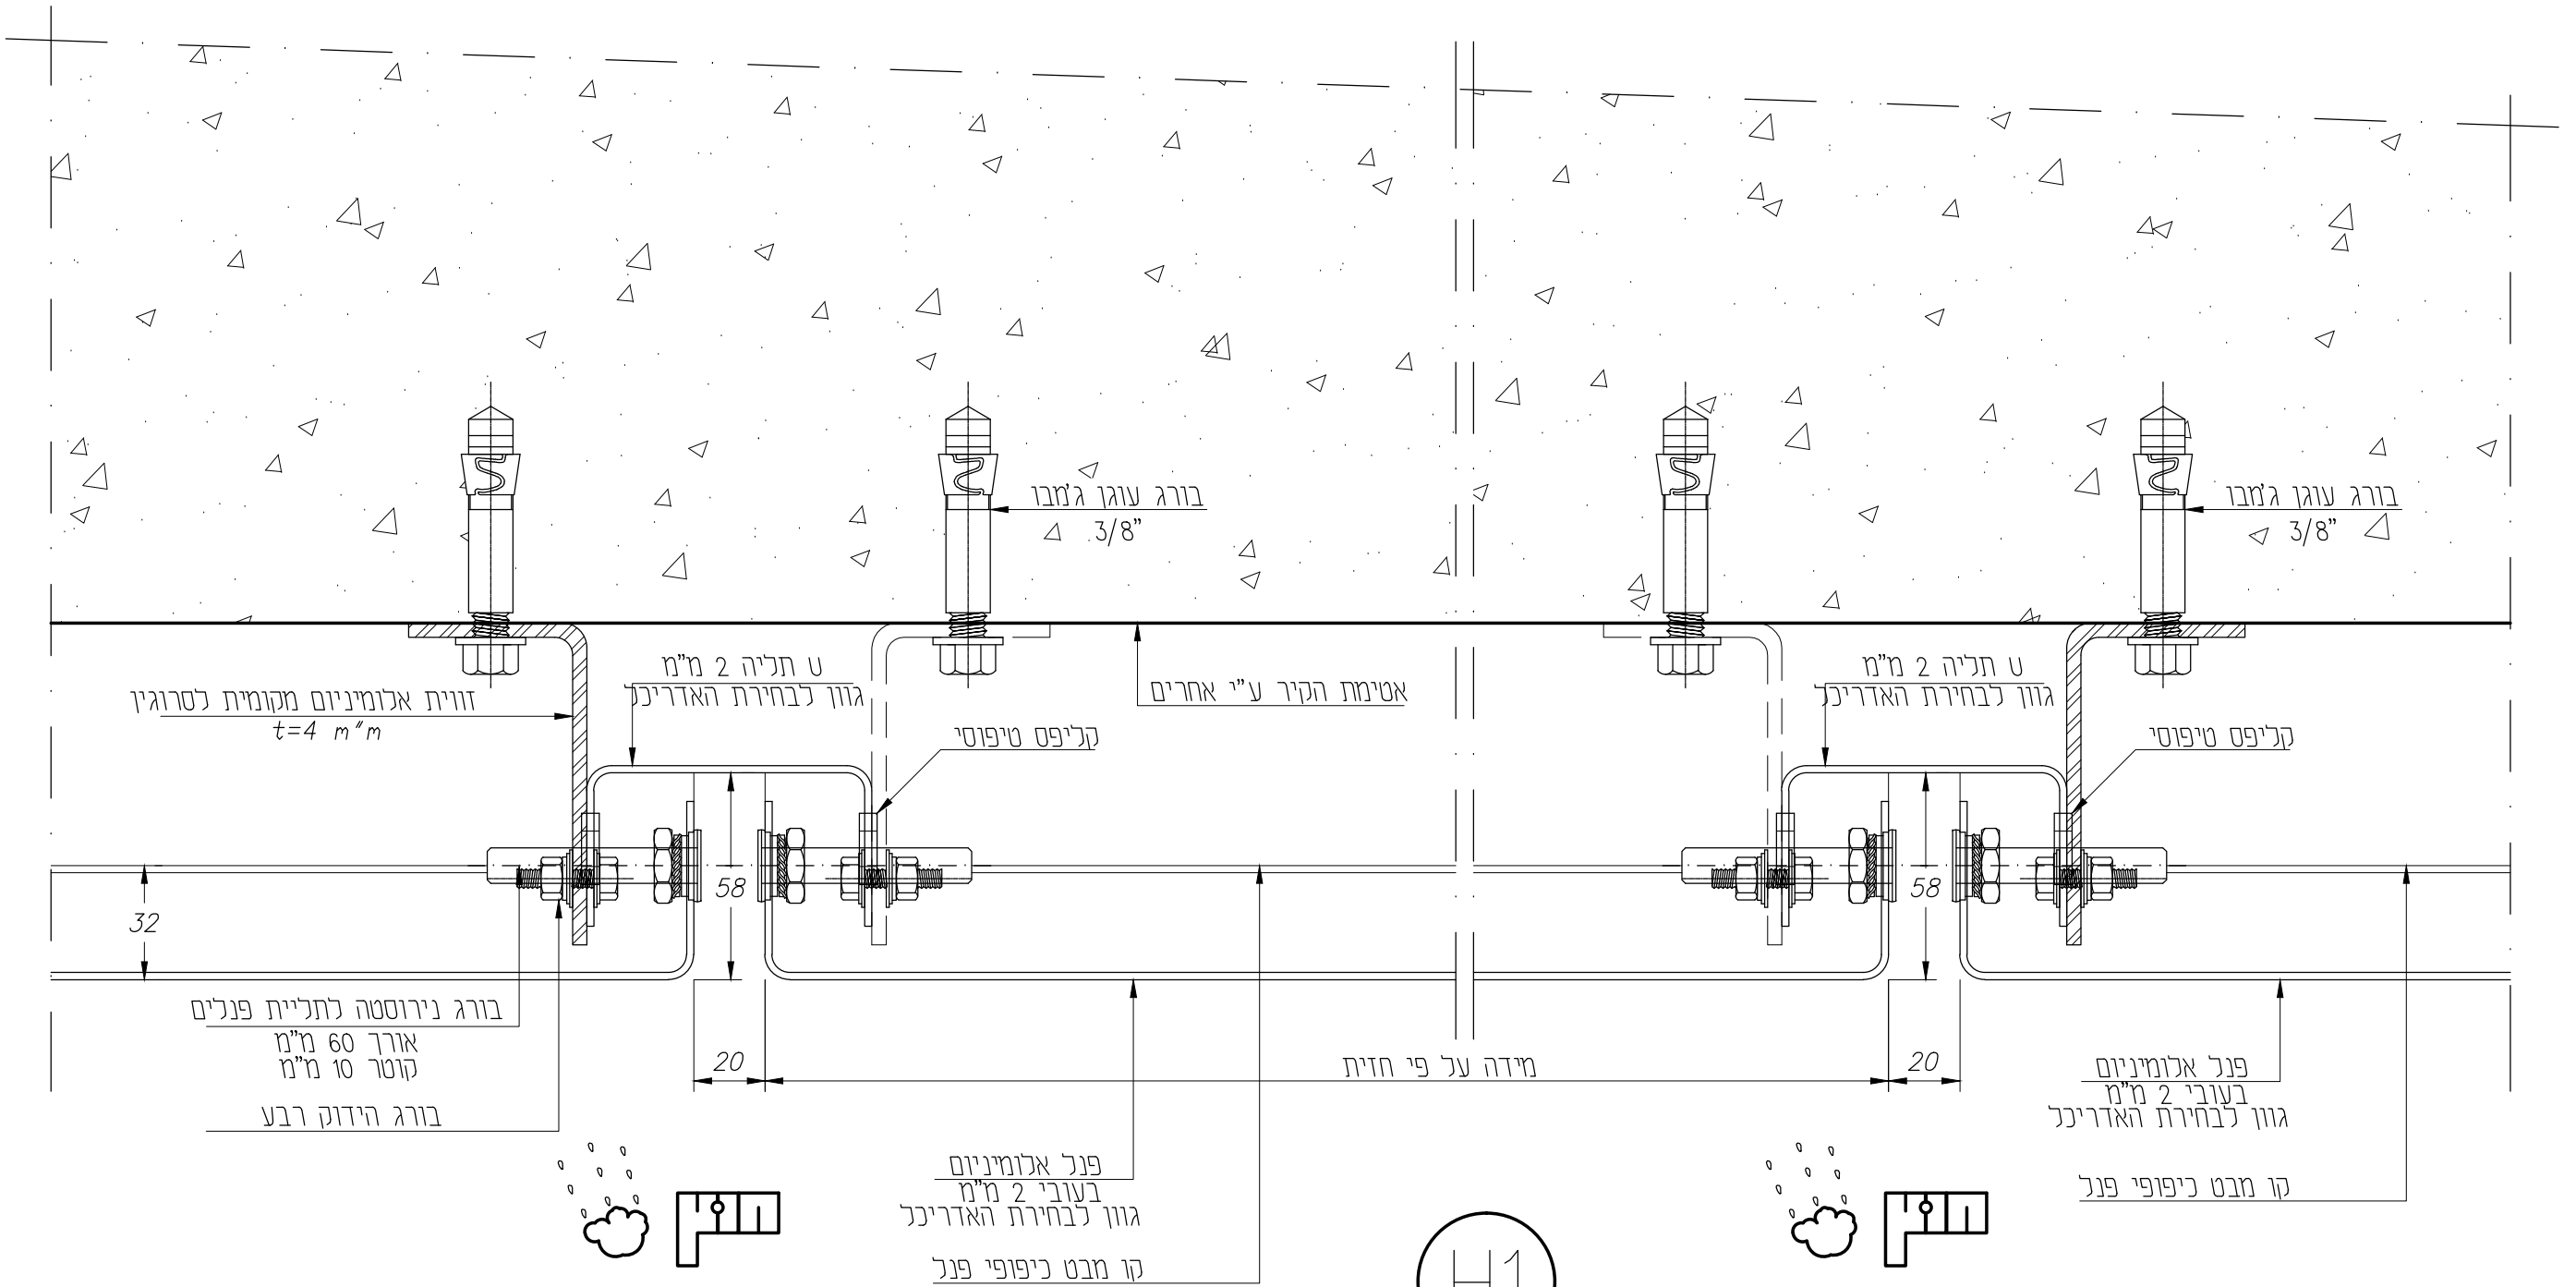

H1  
Scale 1:2  
חתך אופקי

המבצע אחראי לבדיקת התכנית ולחתימתו במקום. על המבצע לבקר כל המידות ועל כל טעות או אי התאמה עליו להודיע למתכנן. אין נקבע מידות ע"י מידה בשרטוט. שרטוטים אלו אינם מהווים אישור קונסטרוקטיבי לא נמנה ולא לחיפוי	ליאור אפרים	תכנון:	פרטים אופייניים-אלומיניום 2 מ"מ	אתר:	Design תכנון מעטפת אלומיניום רח' סחרוב 19, ראשון לציון, קניון ערי החוף טל- 077-2116566 פקס- 077-2116565 ניאור אפרים- 050-5782050 Email: lior@design-le.com www.design-le.com	
	03	פרט H1	A-3	AL' DETAIL	1:2	16/09/10
מס עמוד	תוכן גליון	גודל גליון	קובץ	מהדורה	קנימ	תאריך