
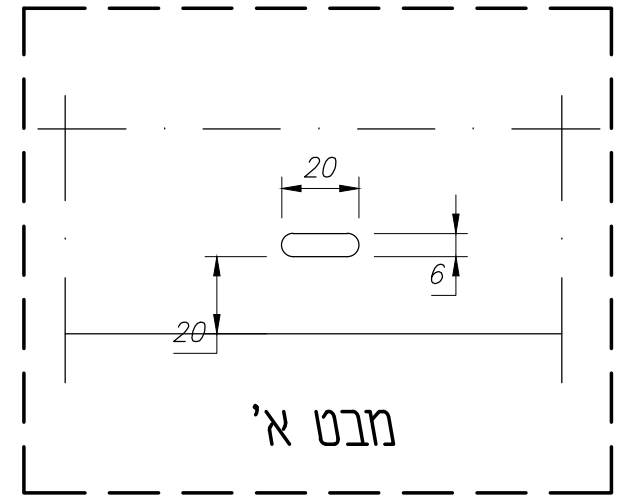
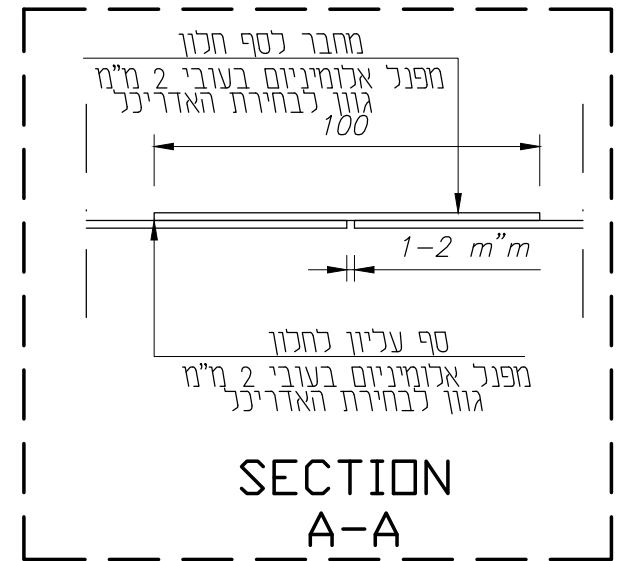


# Design ל.אפרים בע"מ

תכנון מעטפת אלומיניום  
www.design-le.com  
טל- 077-2116566 פקס- 077-2116565  
ניאור אפרים- 050-5782050

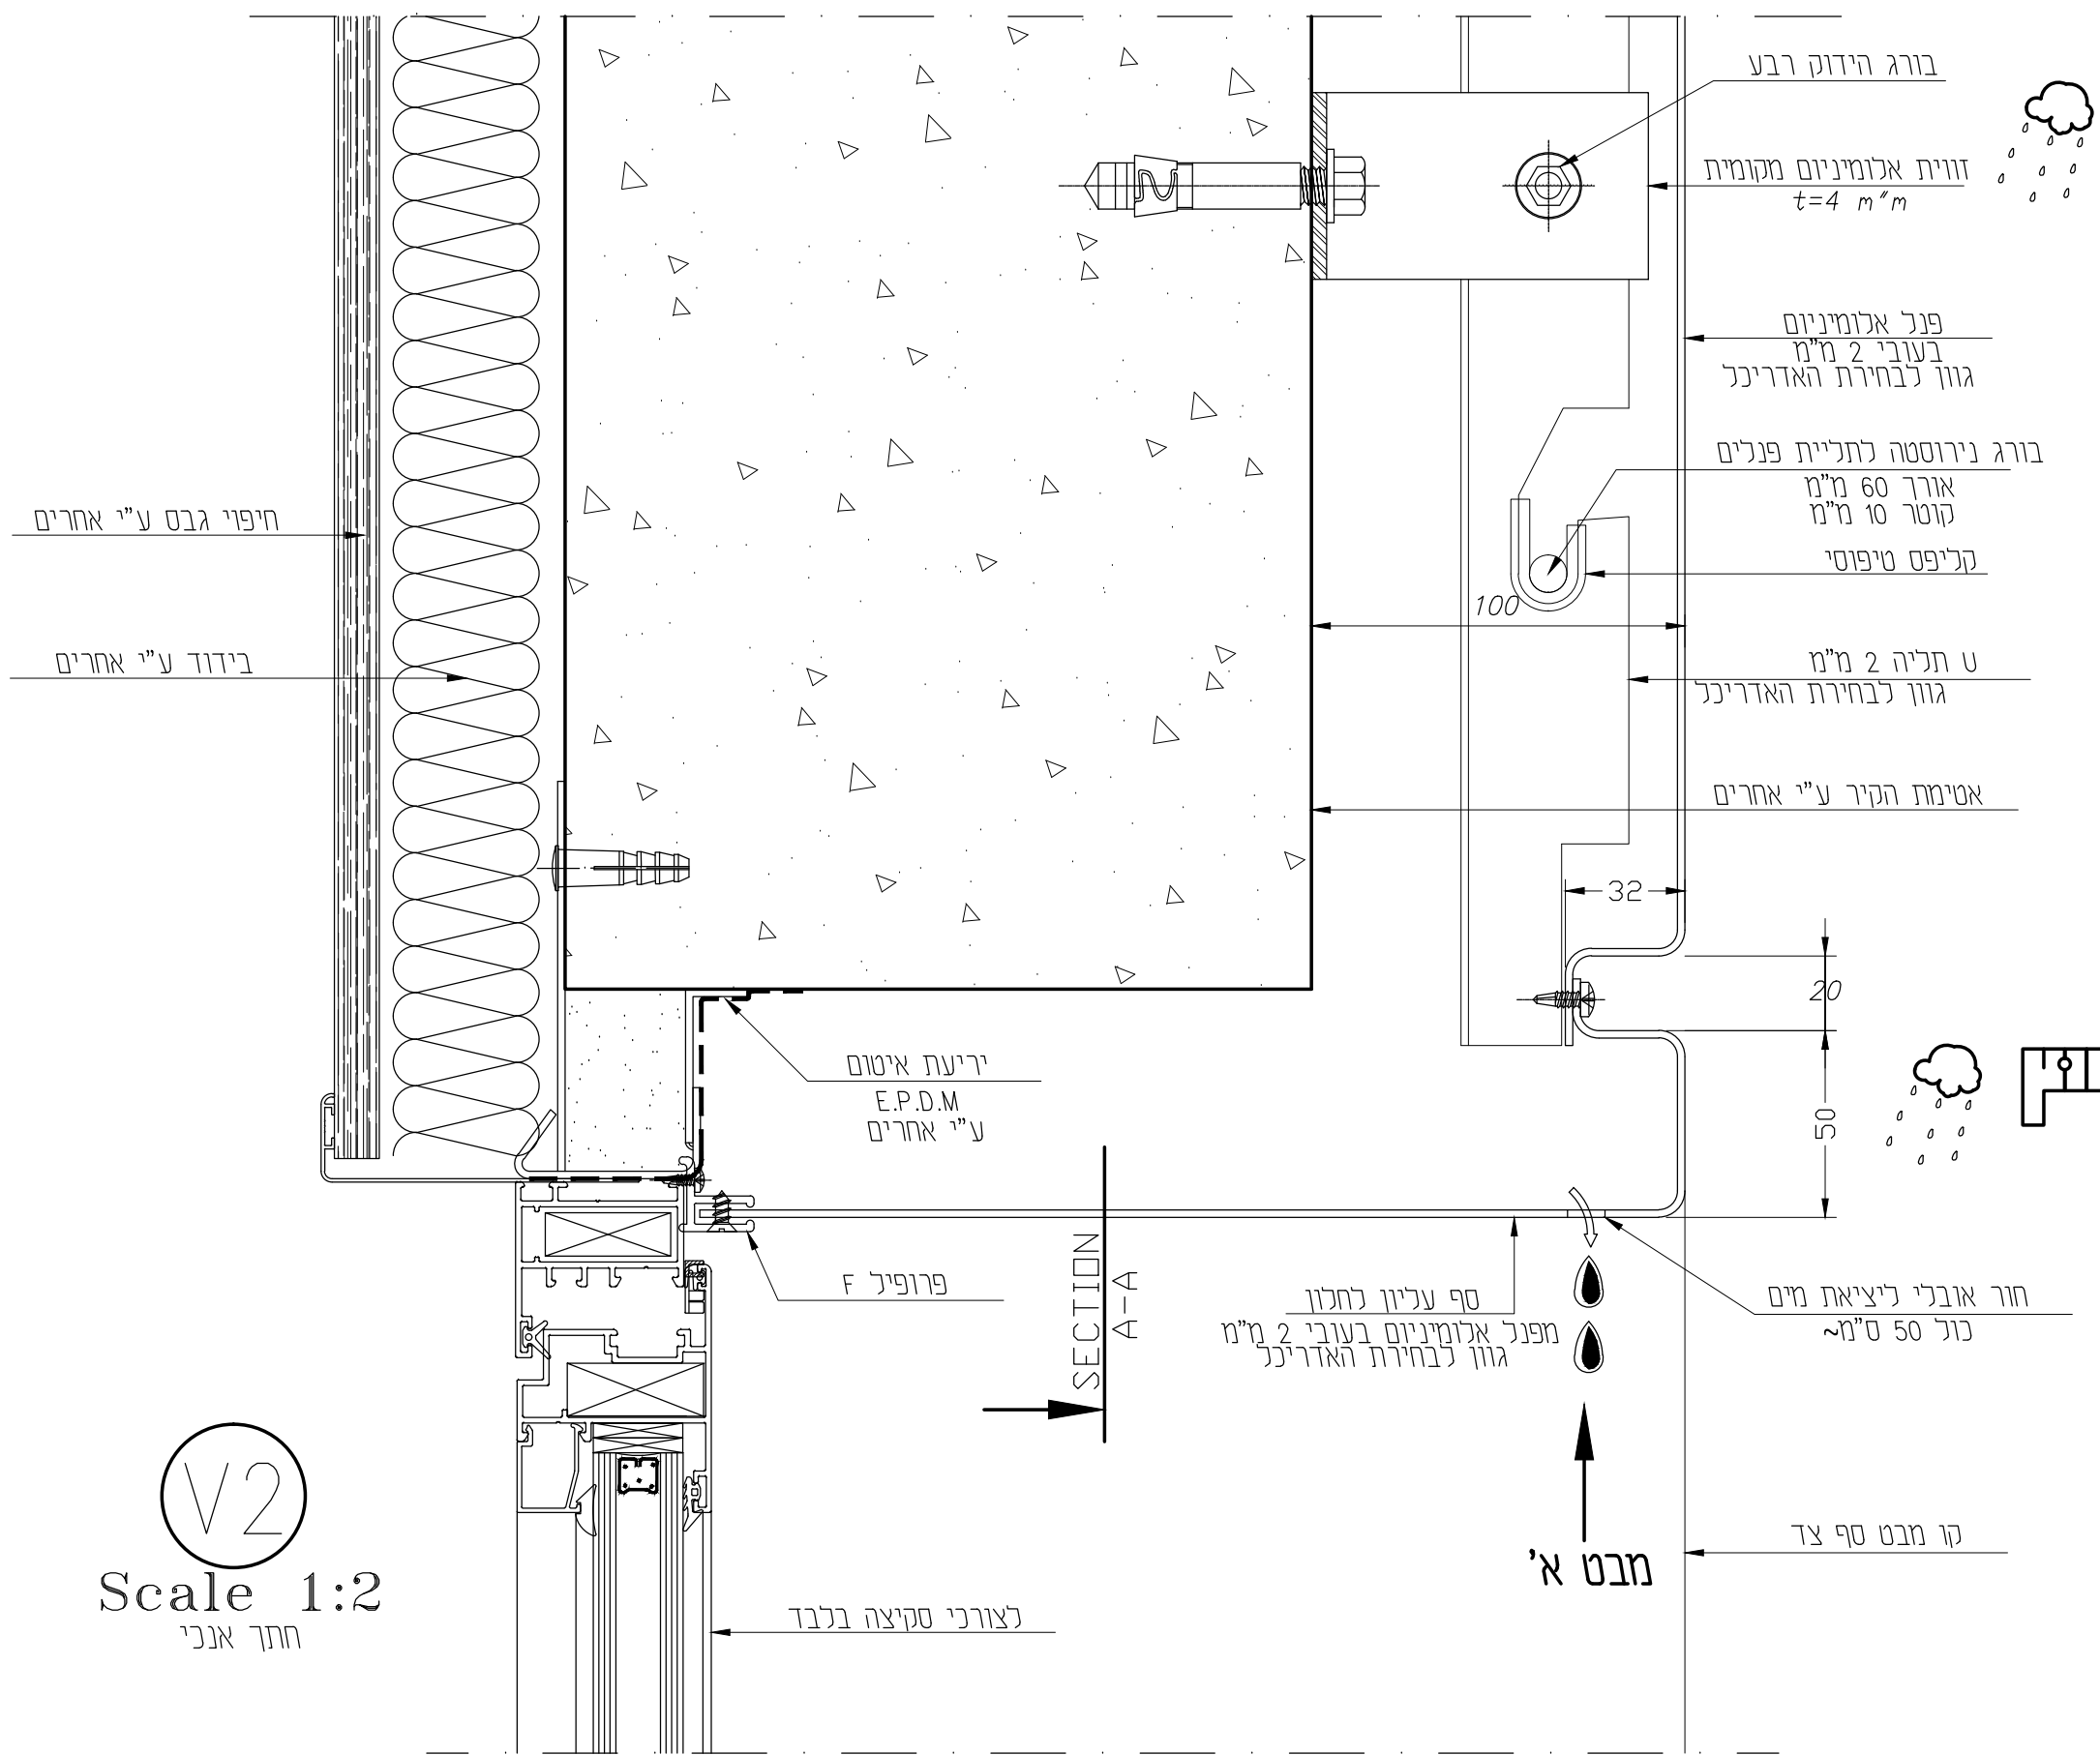

אטימת החלון נעשת ע"י קבלני החלונות ובאחריותם המלאה בלבד

V2  
Scale 1:2  
חתך אנכי

המבצע אחראי לבדיקת התכנית ולחתימתו במקום. על המבצע לבקר כל המידות ועל כל טעות או אי התאמה עליו להודיע כמתכנן. אין נקוב מידות ע"י מידה בשרטוט. שרטוטים אלו אינם מהווים אישור קונסטרוקטיבי לא לבניה ולא לחיפוי.		ליאור אפרים תכנון: פרטים אופייניים-אלומיניום 2 מ"מ		אתר: פרטים אופייניים-אלומיניום 2 מ"מ		תכנון מעטפת אלומיניום רח' סחרוב 19, ראשון לציון, קניון ערי החוף טל- 077-2116566 פקס- 077-2116565 ניאור אפרים- 050-5782050 Email: lior@design-le.com	
04	V2 פרם	A-3	AL' DETAIL	(T)	1:2	16/09/10	תאריך קנימ מהדורה קובץ
מס עמוד	תוכן גליון	גודל גליון	קובץ	מהדורה	קנימ		