



Design ל.אפרים בע"מ

תכנון מעטפת אלומיניום
www.design-le.com
טל- 077-2116566 פקס- 077-2116565
ניאור אפרים- 050-5782050

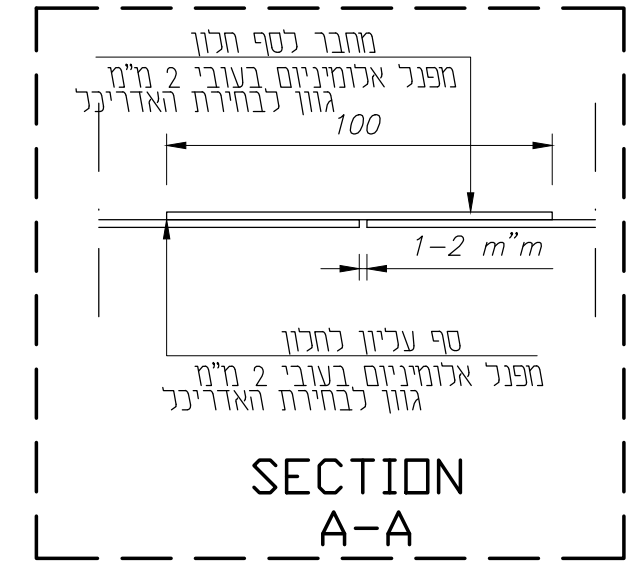

V3
Scale 1:2
חתך אנכי

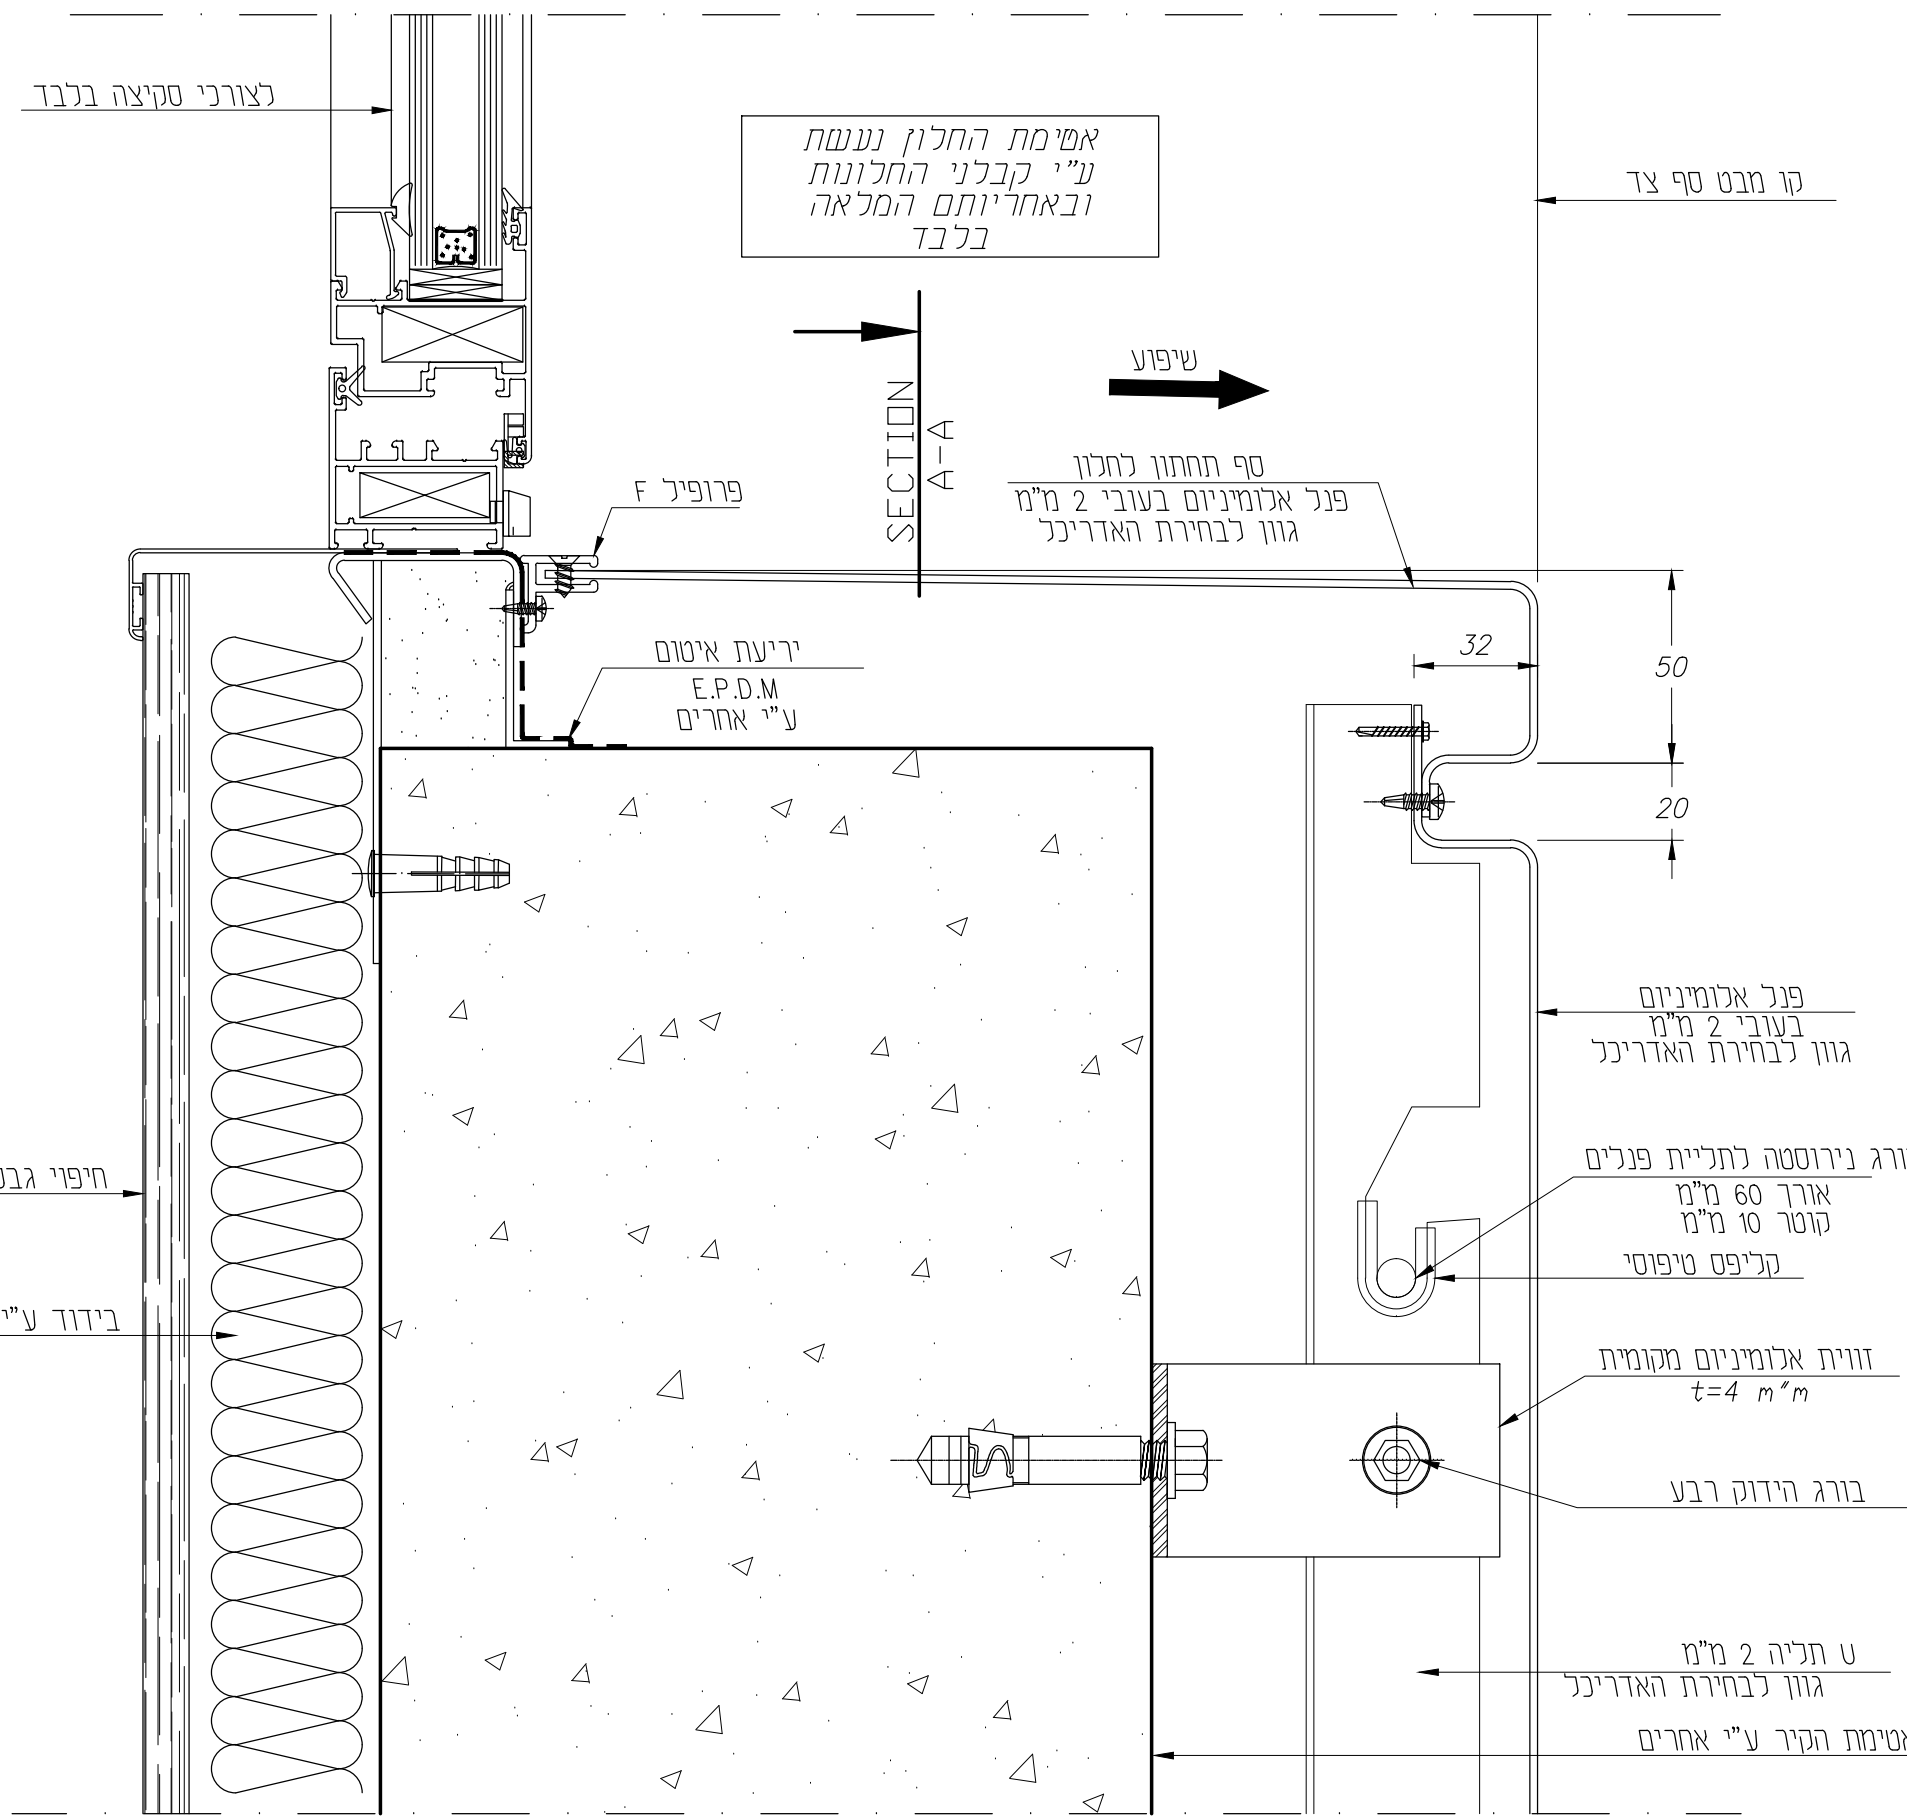

<p>המבצע אחראי לבדיקת התכנית ולחתימתו במקום. על המבצע לבקר כל המידות ועל כל טעות או אי התאמה עניו נהודיע כמתכנן. אין נקוב מידות ע"י מידה בשרטוט. שרטוטים אלו אינם מהווים אישור קונסטרוקטיבי לא נמנה ולא לחיפוי.</p>	תכנון:	ליאור אפרים	תכנון:	A-3	פרטים אלומיניום 2 מ"מ	AL' DETAIL	1:2	16/09/10	<p>Design ל.אפרים בע"מ תכנון מעטפת אלומיניום רח' סחרוב 19, ראשון לציון, קניון ערי החוף טל- 077-2116566 פקס- 077-2116565 ניאור אפרים- 050-5782050 Email: lior@design-le.com www.design-le.com</p>
	05	V3 פרם	A-3	AL' DETAIL	1:2	16/09/10			
מס עמוד	תוכן גליון	גודל גליון	קובץ	מהדורה	קנימ	תאריך			