
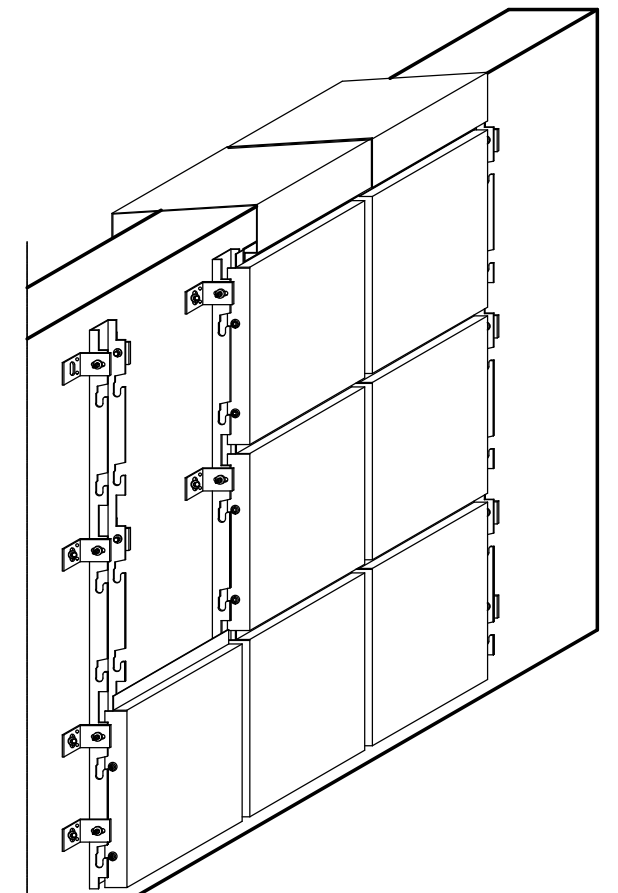
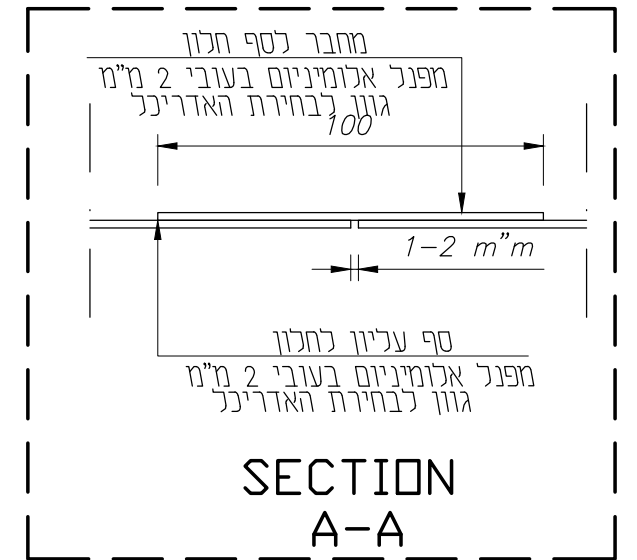


שיפוע ← קופינג עליון מפנל אלומיניום בעובי 2 מ"מ גוון לבחירת האדריכל ← שיפוע

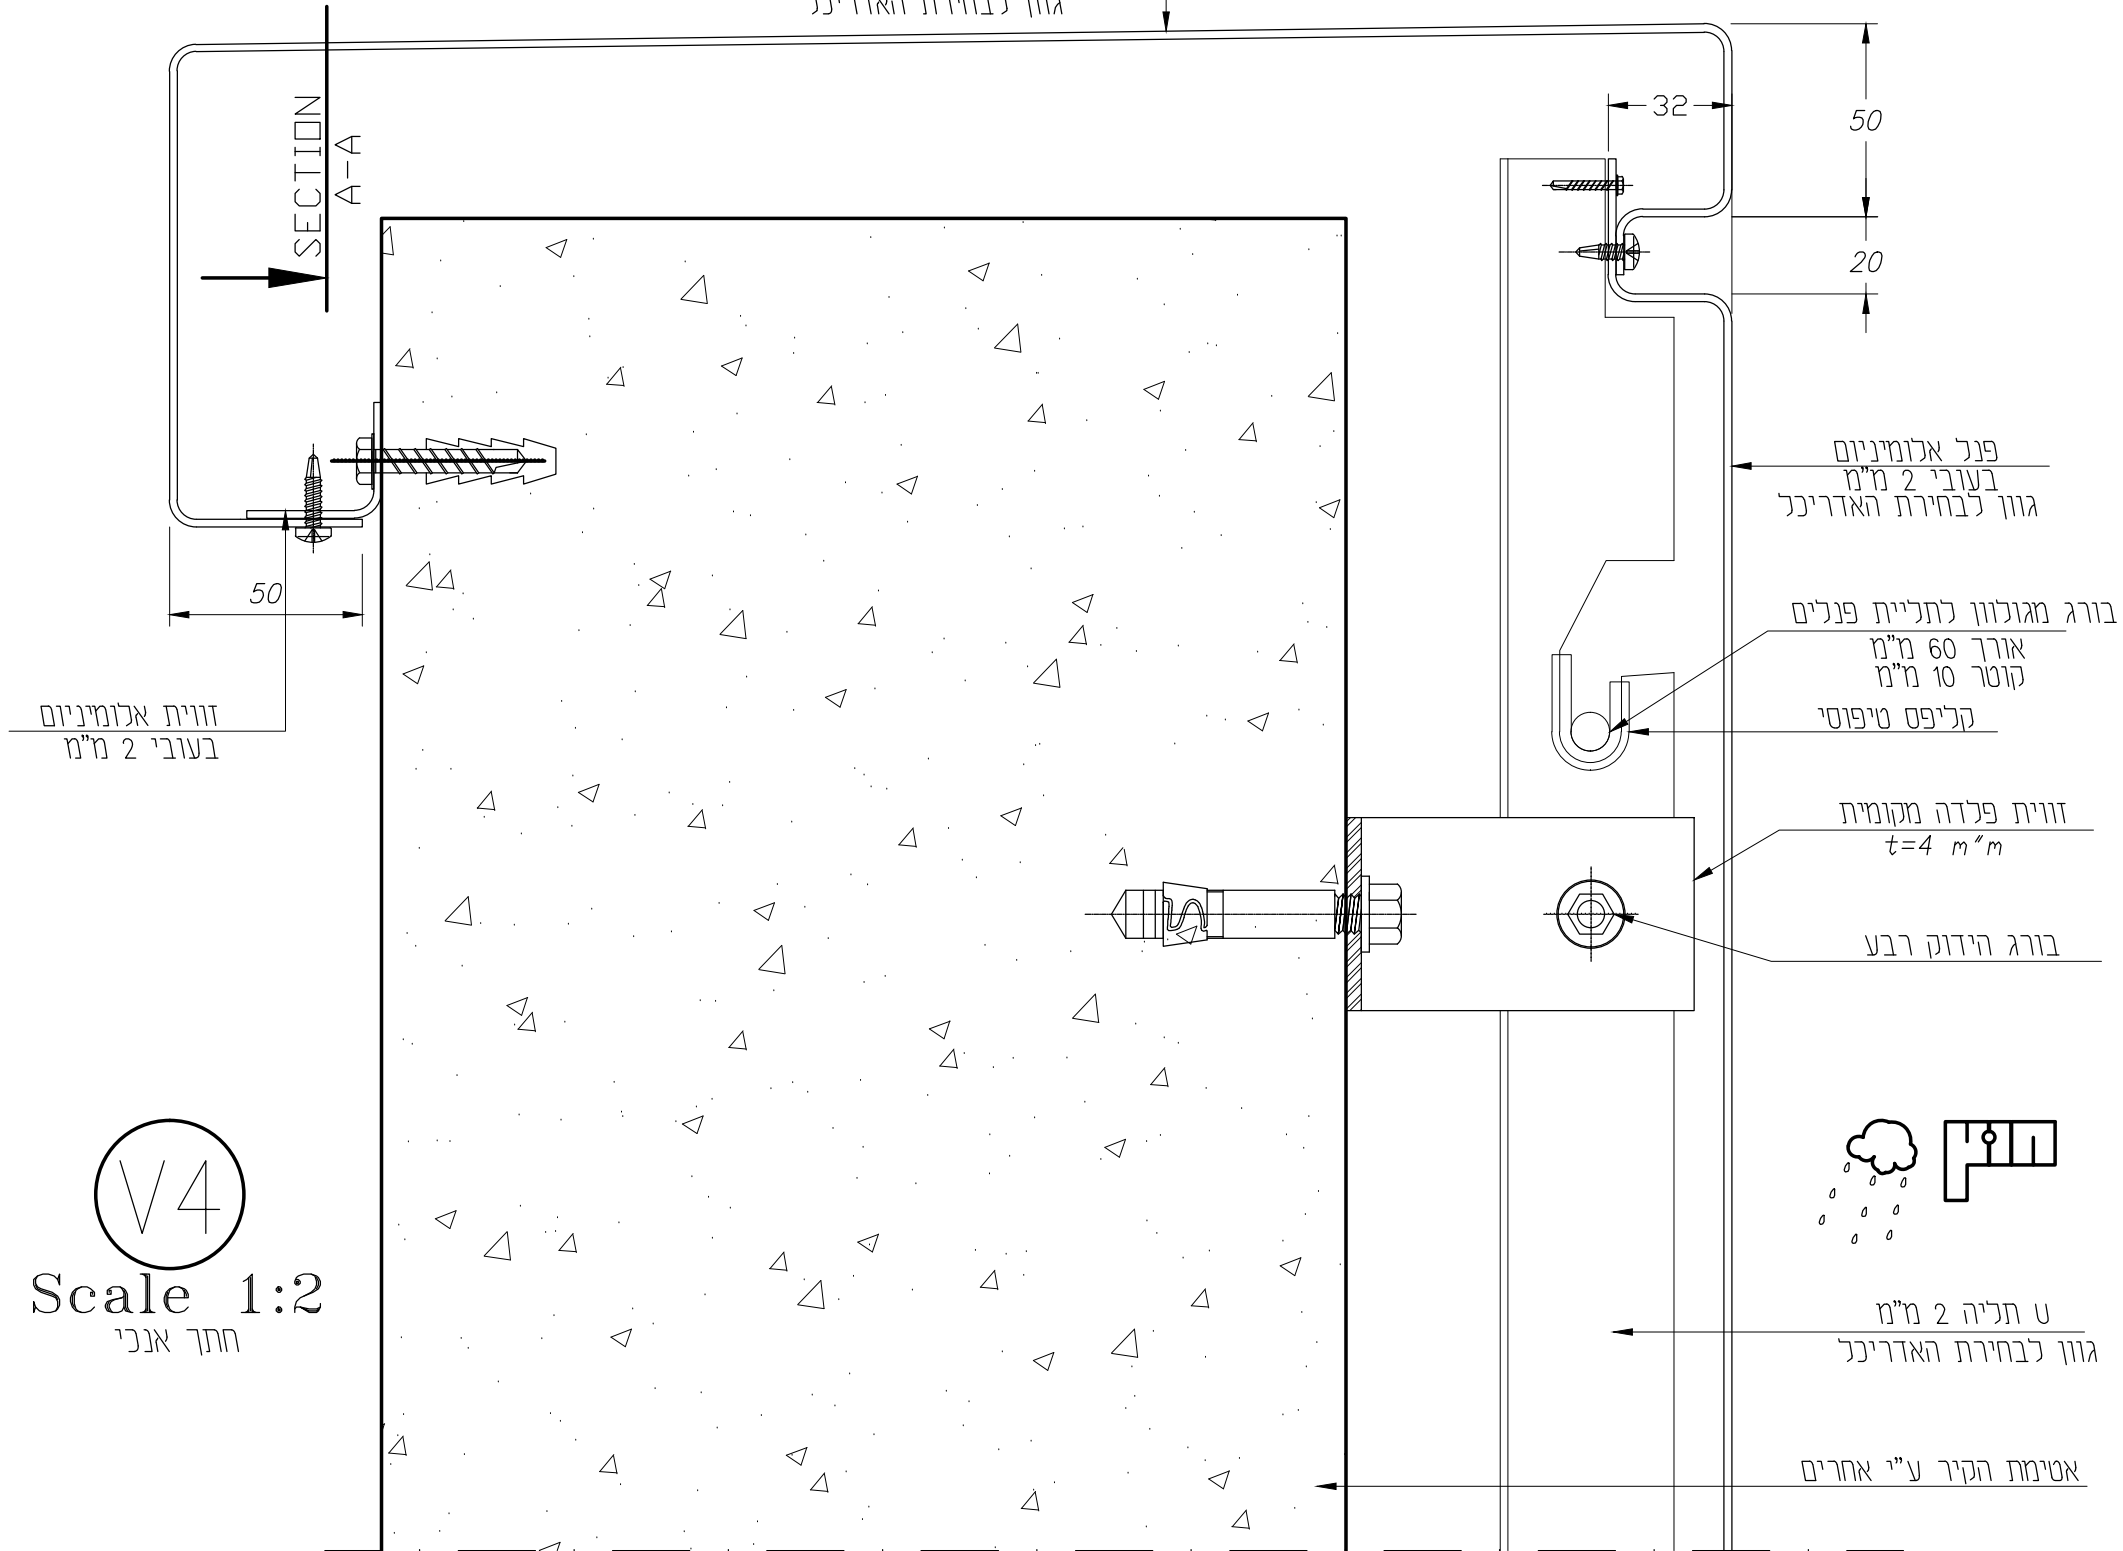

איזומטריה פנלים

V4
 Scale 1:2
 חתך אנכי

המבצע אחראי לבדיקת התכנית ולחתימתו במקום. על המבצע לבקר כל המידות ועל כל טעות או אי התאמה עליו להודיע כמתכנן. אין נקוב מידות ע"י מדידה בשרטוט. שרטוטים אלו אינם מהווים אישור קונסטרוקטיבי לא לבנה ולא לחיפוי.		ליאור אפרים		תכנון:	פרויקט אדריכלים-אלומיניום 2 מ"מ		אתר: פרמים אדריכלים-אלומיניום 2 מ"מ		תכנון מעטפת אלומיניום		
07	V4 פרם	A-3	AL' DETAIL	(T)	1:2	16/09/10	רח' סחרוב 19, ראשון לציון, קניון ערי החוף טל- 077-2116566 פקס- 077-2116565		www.design-le.com Email: lior@design-le.com 050-5782050		
מס עמוד	תוכן גליון	גודל גליון	קובץ	מהדורה	קנימ	תאריך					