


Design
ל.אפרים בע"מ

תכנון מעטפת אלומיניום
 www.design-le.com
 טל- 077-2116566 פקס- 077-2116565
 ניאור אפרים- 050-5782050

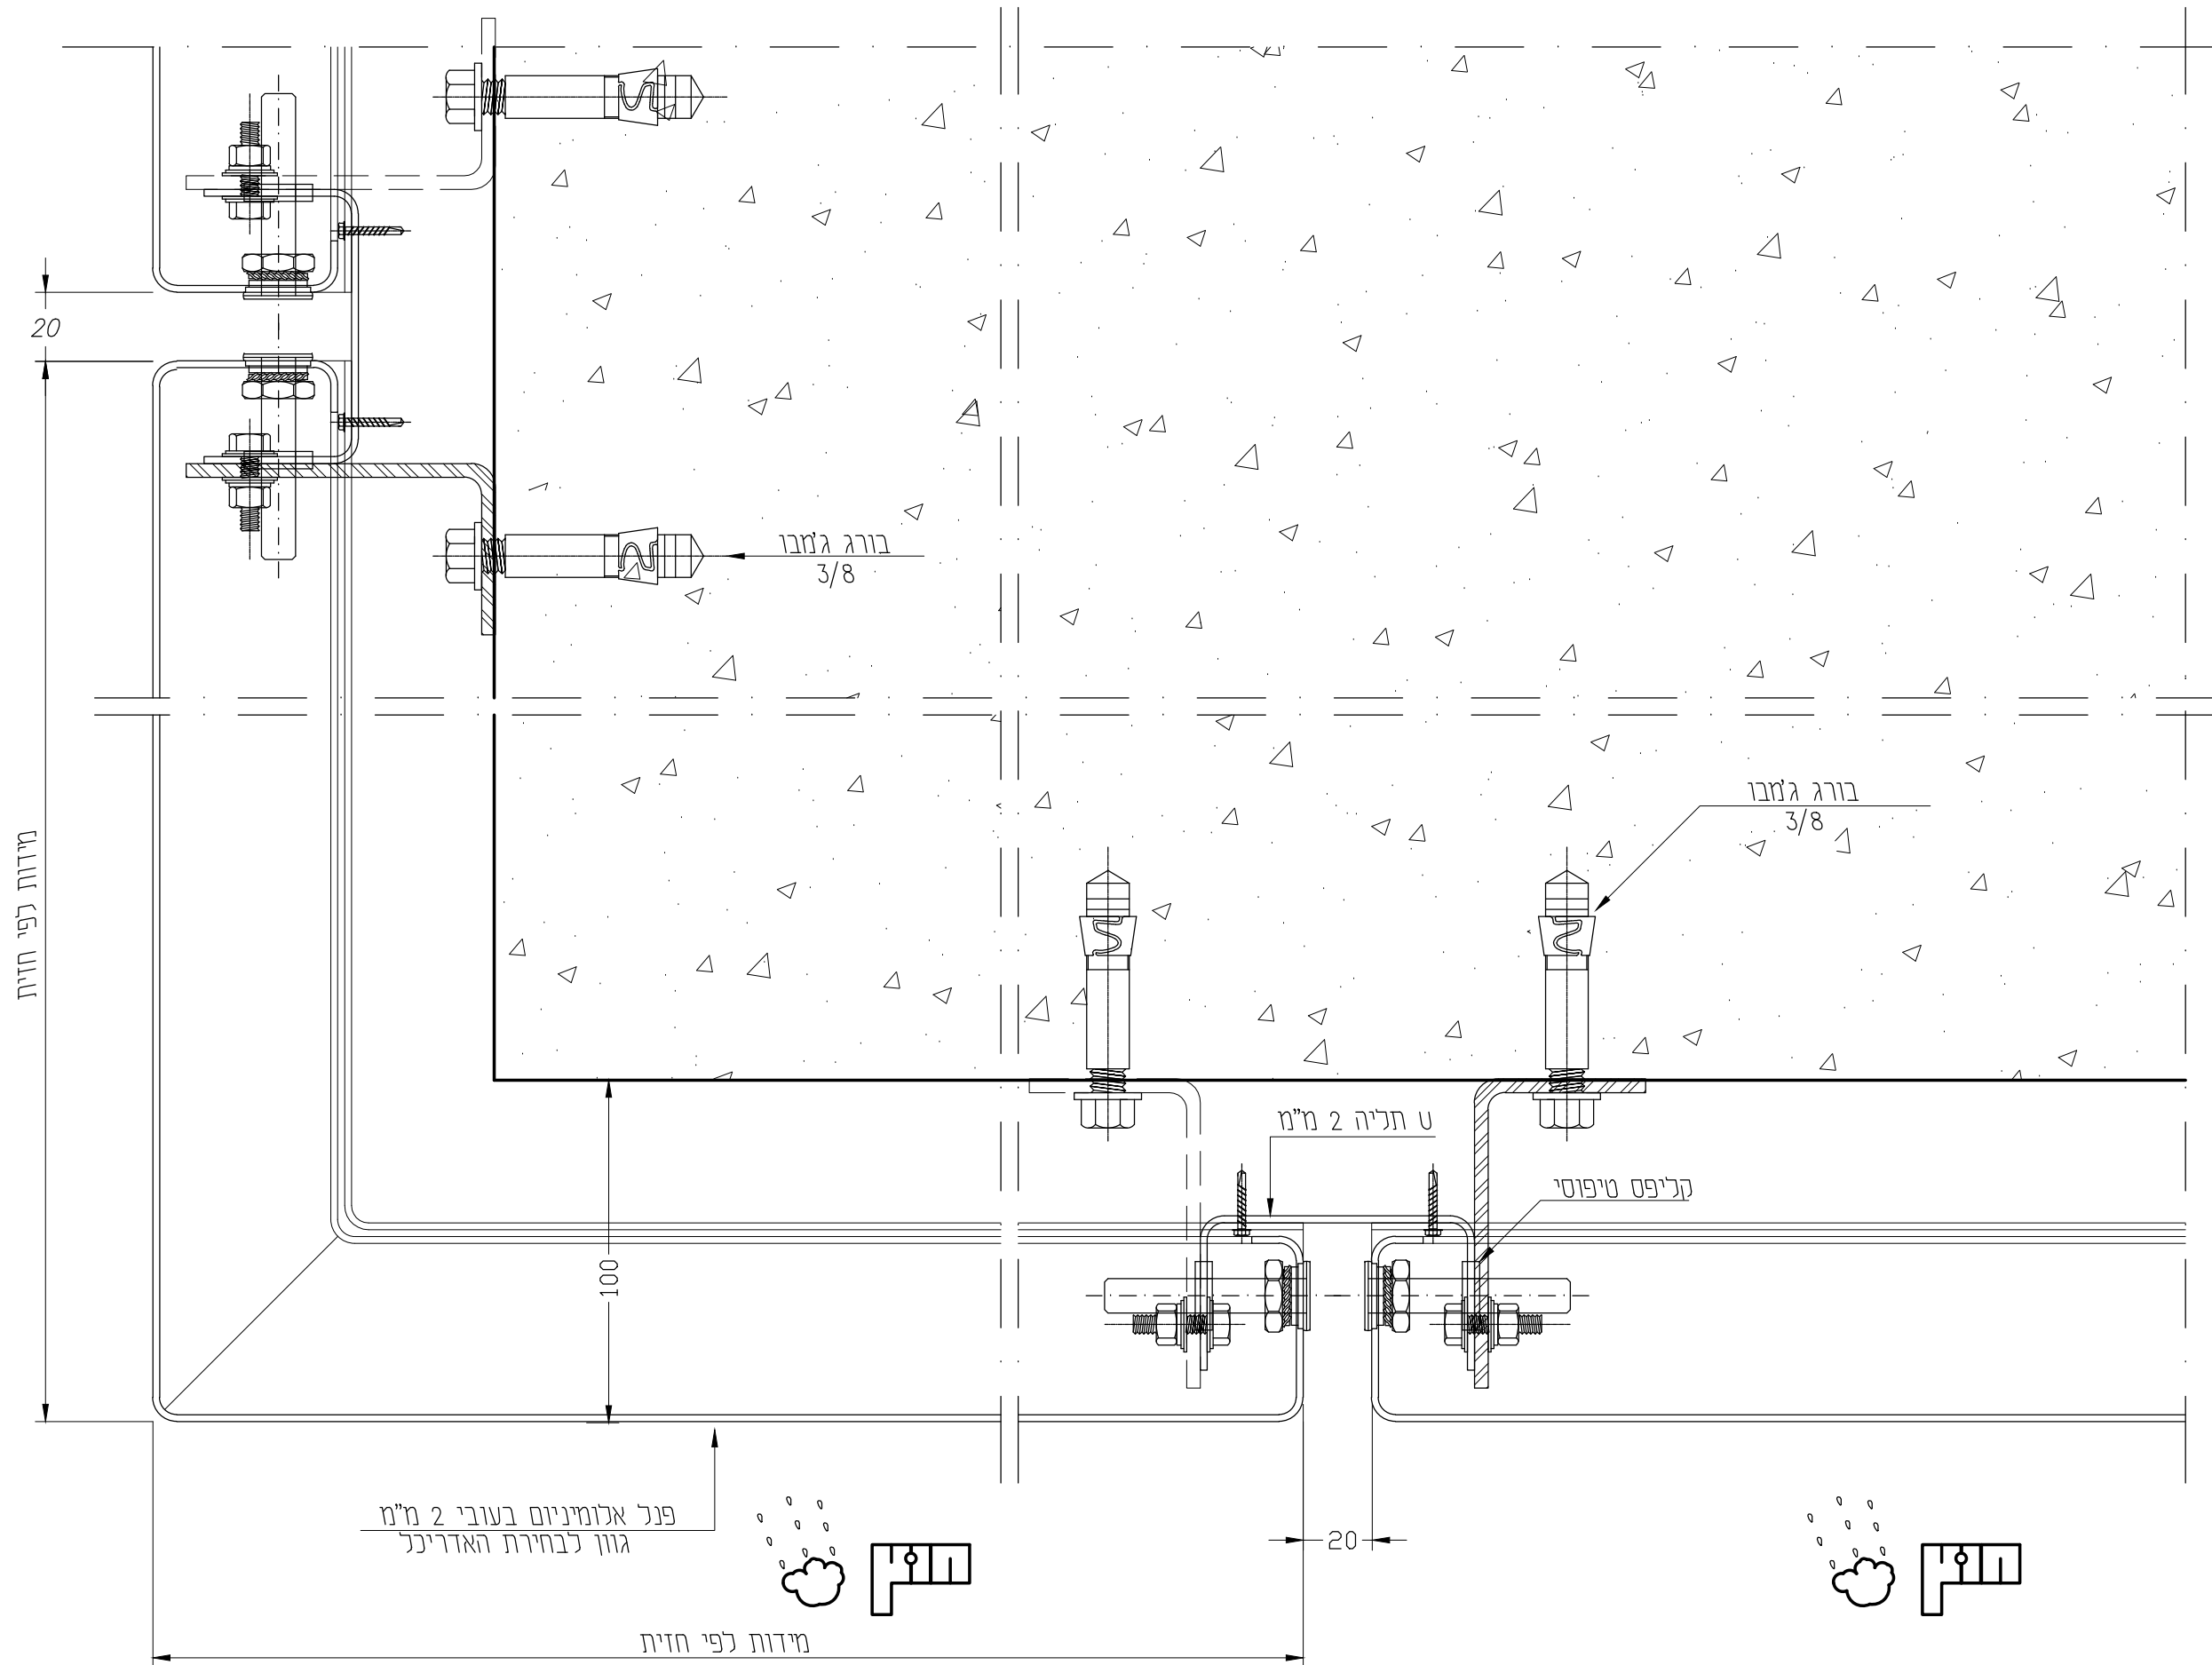

H3

Scale 1:2
 חתך אופקי

המבצע אחראי לבדיקת התכנית ולחתימתו במקום. על המבצע לבקר כל המידות ועל כל טעות או אי התאמה עליו להודיע כמתכנן. אין נקוב מידות ע"י מידה בשרטוט. שרטוטים אלו אינם מהווים אישור קונסטרוקטיבי לא נמנה ולא לחיפוי.	תכנון:	ליאור אפרים	תכנון:	פרטים אלומיניום-אלומיניום 2 מ"מ	אתר:	16/09/10	1:2	קנימ	מהדורה	קובץ	גודל גליון	תוכן גליון	מס עמוד
		A-3	AL' DETAIL	(T)	תאריך	קנימ	מהדורה	קובץ	גודל גליון	תוכן גליון	מס עמוד		

תכנון מעטפת אלומיניום
 רח' סחרוב 19, ראשון לציון, קניון ערי החוף טל- 077-2116566 פקס- 077-2116565
 ניאור אפרים- 050-5782050 Email: lior@design-le.com www.design-le.com