
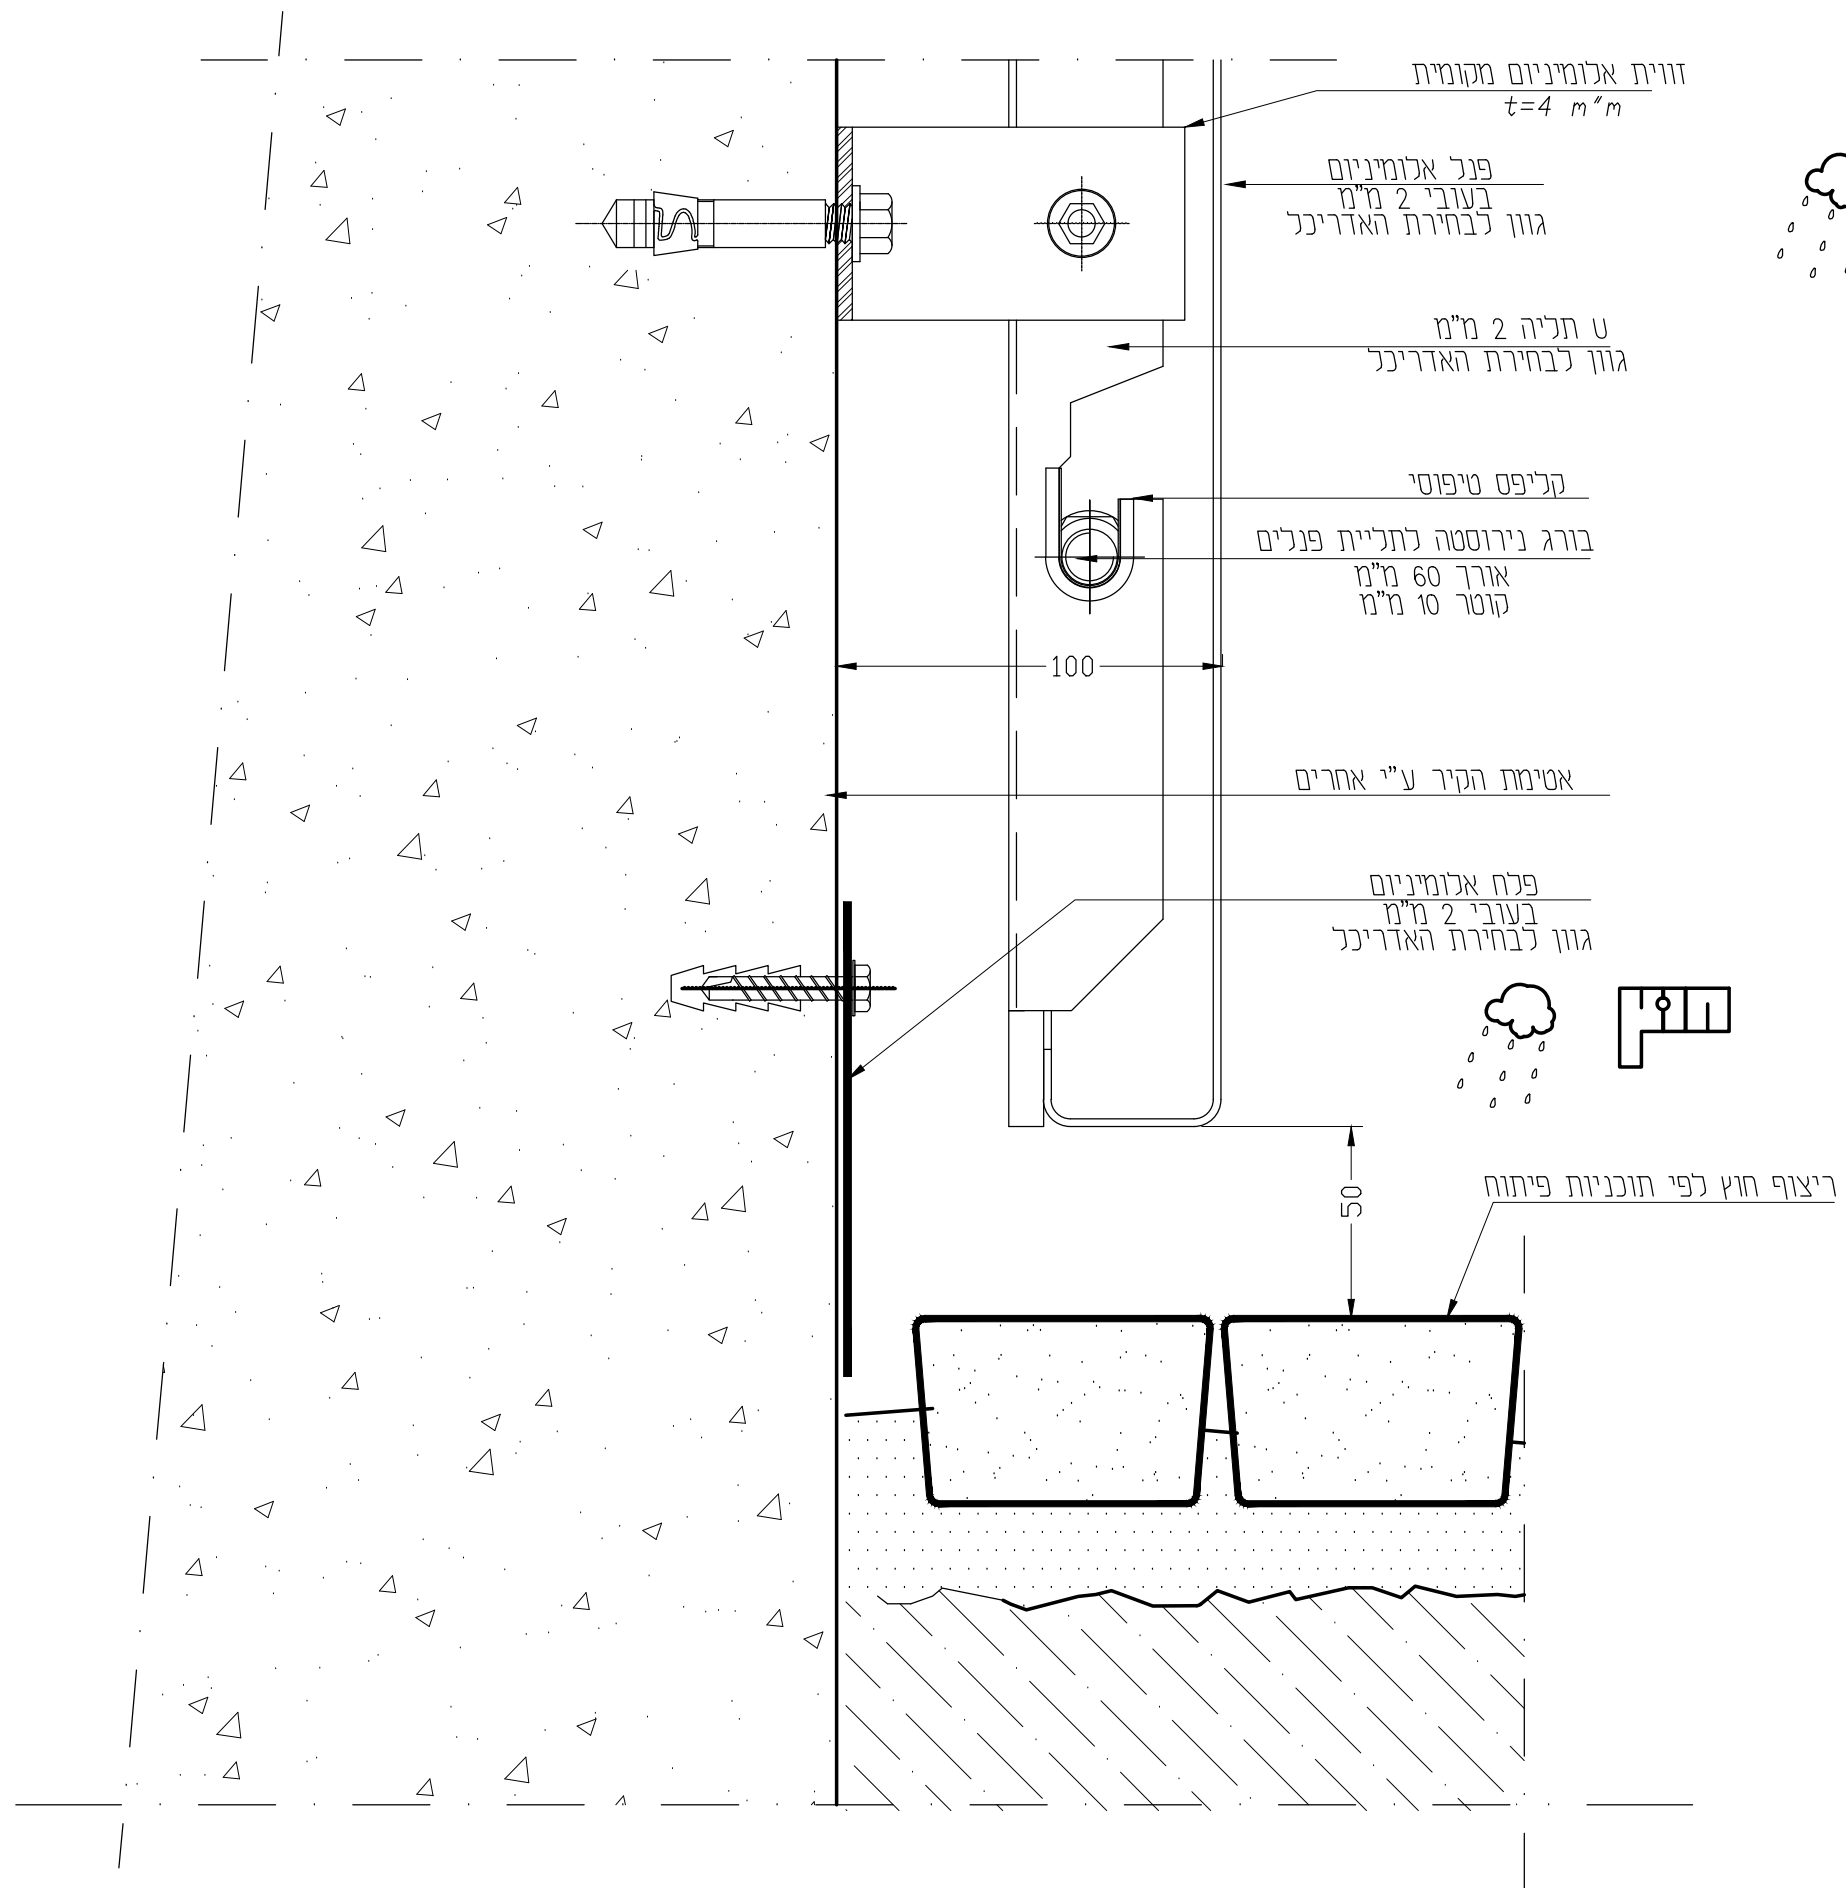


# Design ל.אפרים בע"מ

תכנון מעטפת אלומיניום  
www.design-le.com  
טל- 077-2116566 פקס- 077-2116565  
ניאור אפרים- 050-5782050

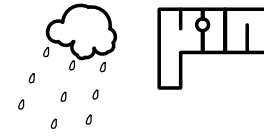

V5  
Scale 1:2  
חתך אנכי

המבצע אחראי לבדיקת התכנית ולחתימתו במקום. על המבצע לבקר כל המידות ועל כל טעות או אי התאמה עליו להודיע למתכנן. אין נקבע מידות ע"י מידה בשרטוט. שרטוטים אלו אינם מהווים אישור קונסטרוקטיבי לא לבנה ולא לחיפוי.	ליאור אפרים		תכנון:	פרויקט אפריים-אלומיניום 2 מ"מ			אתר:	פרויקט אפריים-אלומיניום 2 מ"מ	
	09	פרם V5	A-3	AL' DETAIL	(T)	1:2	16/09/10	תאריך	קנימ
מס עמוד	תוכן גליון	גודל גליון	קובץ	מהדורה	קנימ	תאריך	077-2116565 פקס- 077-2116566	רח' סחרוב 19, ראשון לציון, קניון ערי החוף טל- 077-2116566	
							www.design-le.com Email: lior@design-le.com		050-5782050