
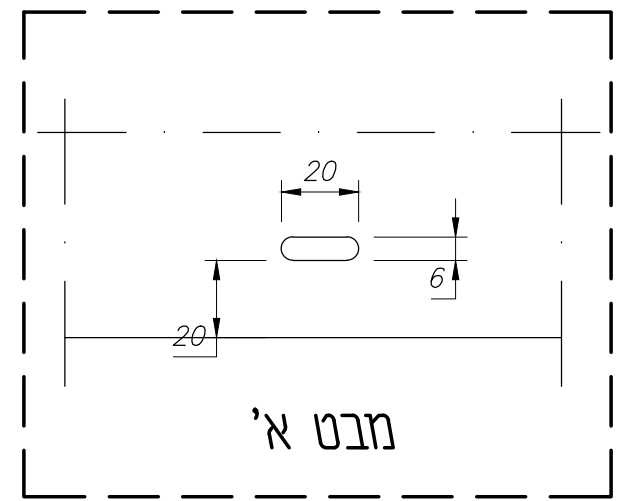


# Design ל.אפרים בע"מ

תכנון מעטפת אלומיניום  
www.design-le.com  
טל- 077-2116566 פקס- 077-2116565  
ניאור אפרים- 050-5782050

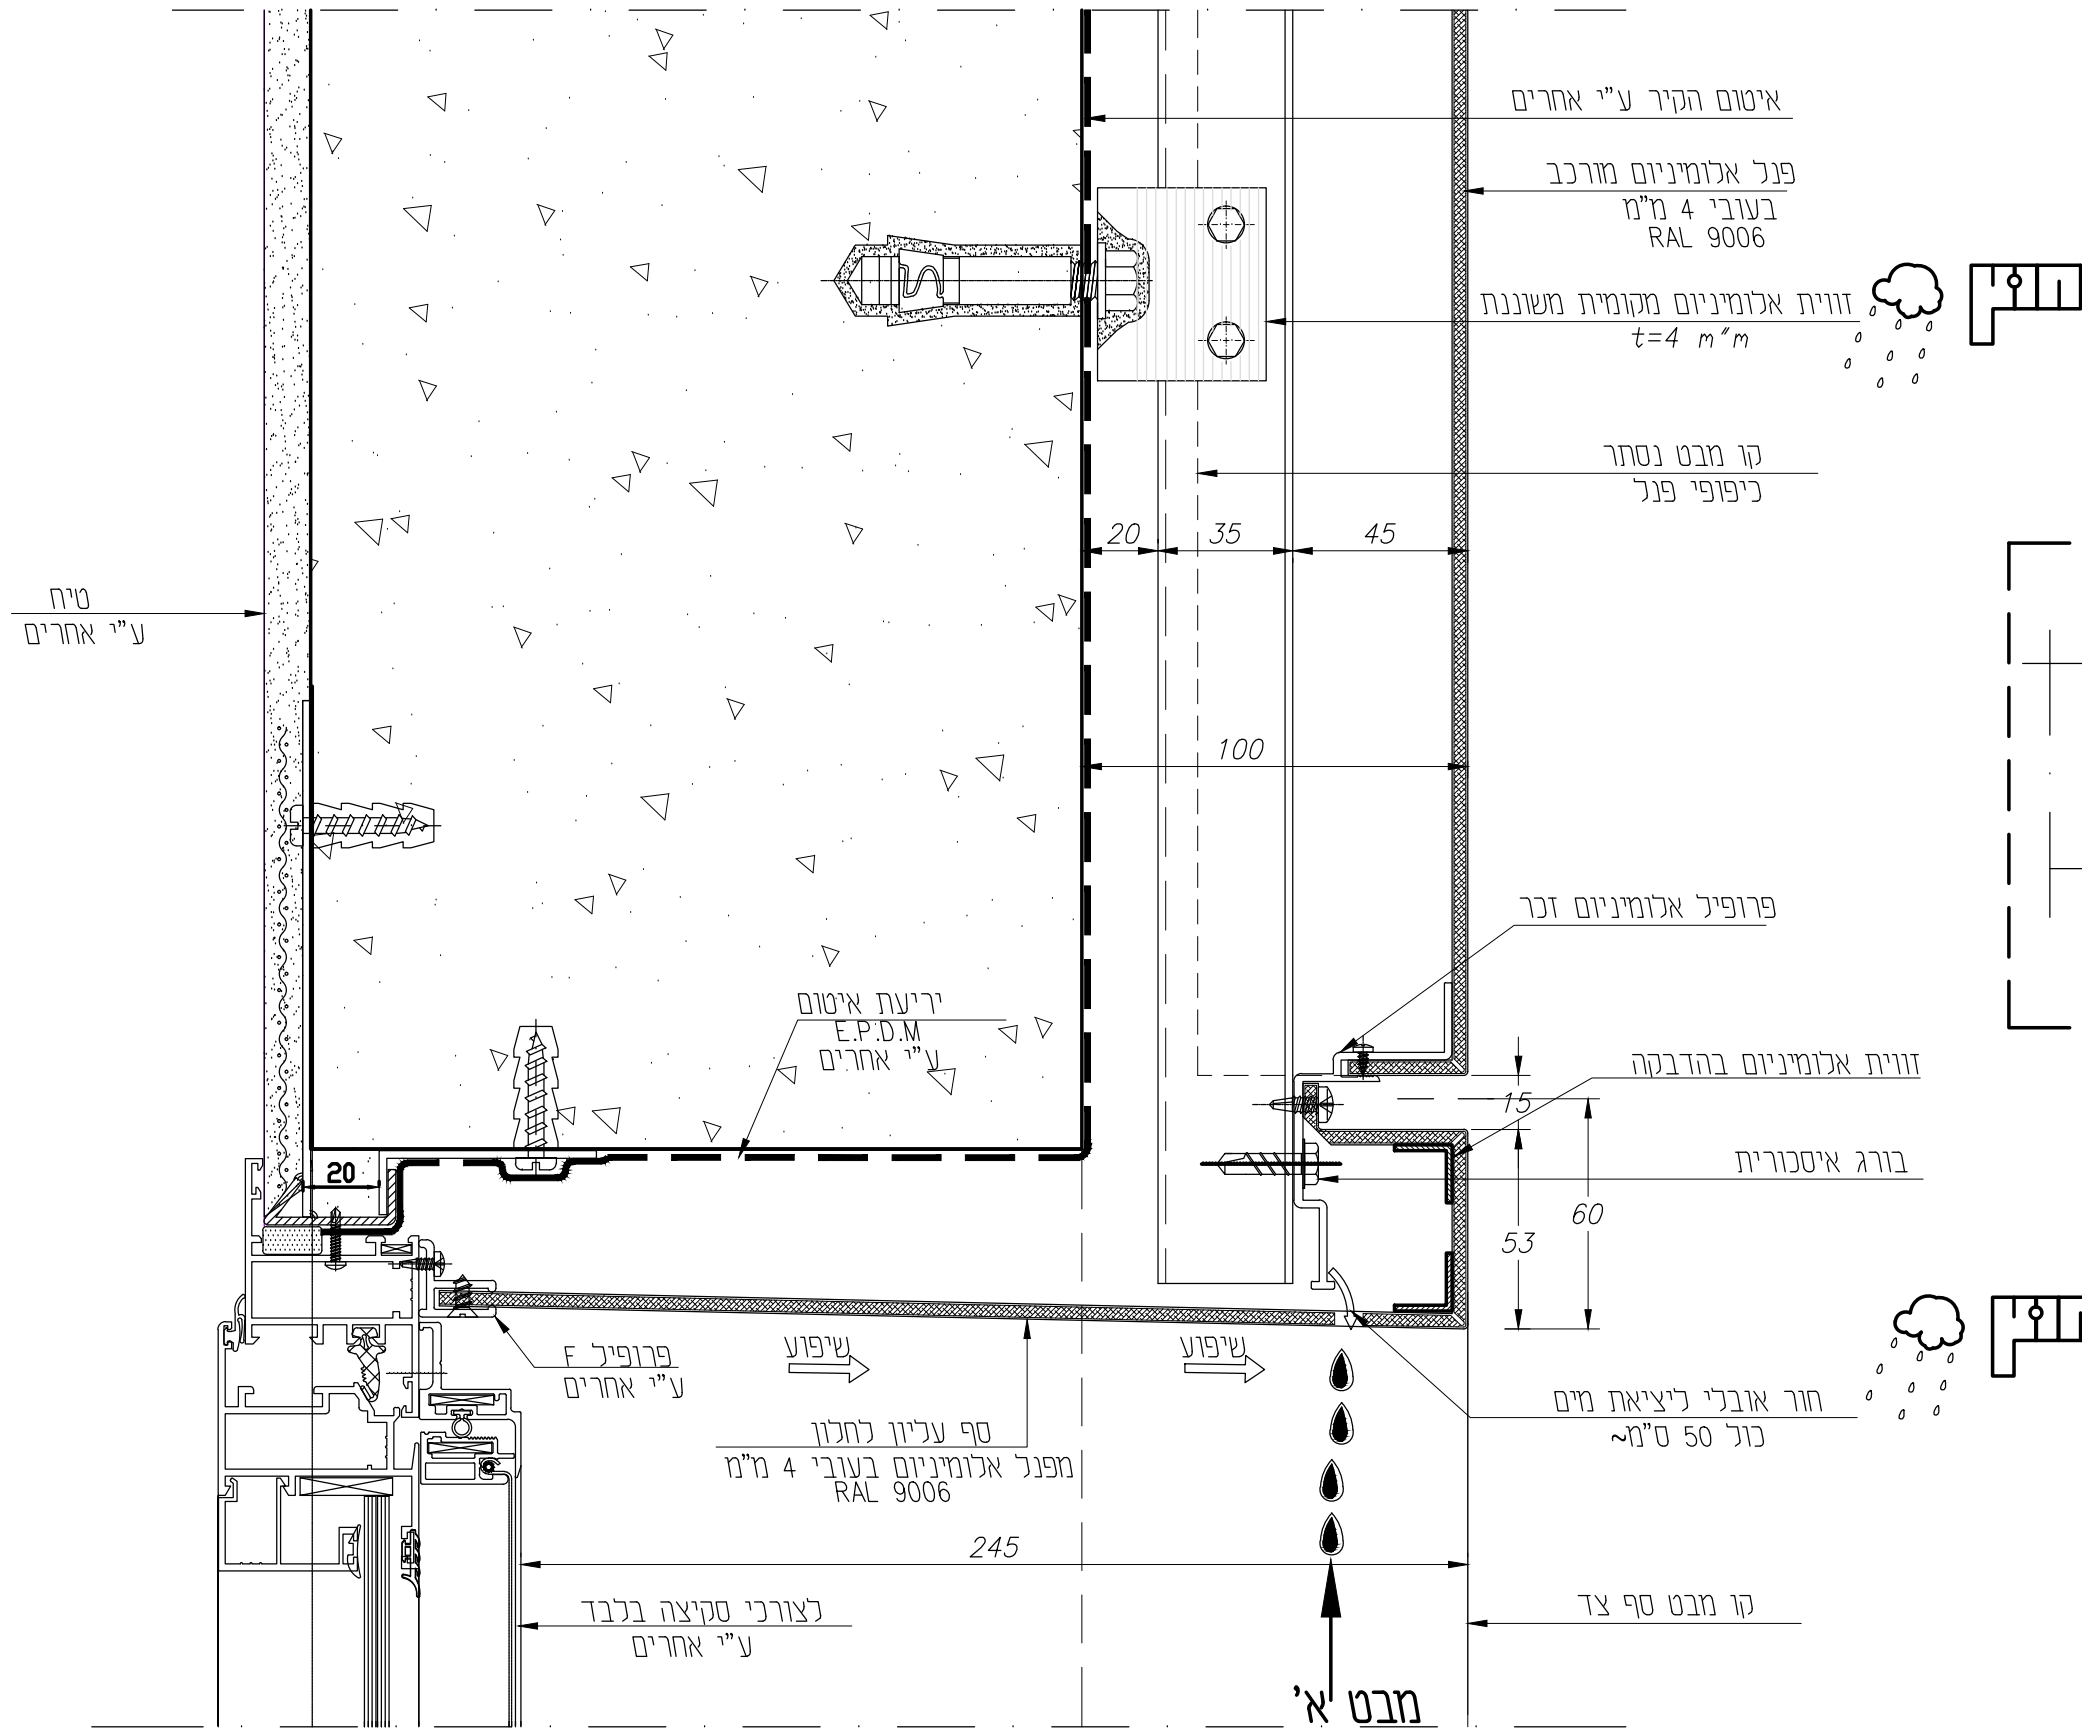

V2  
Scale 1:2  
חתך אנכי

המבצע אחראי לבדיקת התכנית ולהתאמתו במקום. על המבצע לבקר כל המידות ועל כל טעות או אי התאמה עליו להודיע כמתכנן. אין נקוב מידות ע"י מידה בשרטוט. שרטוטים אלו אינם מהווים אישור קונסטרוקטיבי לא נמנה ולא לחיפוי.	תכנון:	ליאור אפרים	תכנון:	A-3	פרטים אופייניים-אלומיניום מורכב	AL' DETAIL	1:2	05/08/2013	תאריך	קנימ	מהדורה	קובץ	גודל גליון	גודל גליון	מס עמוד
	04	V2	פרם	04	מס עמוד										

הערות:  
\* כול המידות נגזרו מתוכנית אדריכל מידות סופיות יקבעו על פי מצב קיים.

Design  
ל.אפרים בע"מ  
תכנון מעטפת אלומיניום  
רח' סחרוב 19, ראשון לציון, קניון ערי החוף טל- 077-2116566 פקס- 077-2116565  
ניאור אפרים- 050-5782050 Email: lior@design-le.com www.design-le.com