


Design ל.אפרים בע"מ



תכנון מעטפת אלומיניום
www.design-le.com
טל- 077-2116566 פקס- 077-2116565
ניאור אפרים- 050-5782050

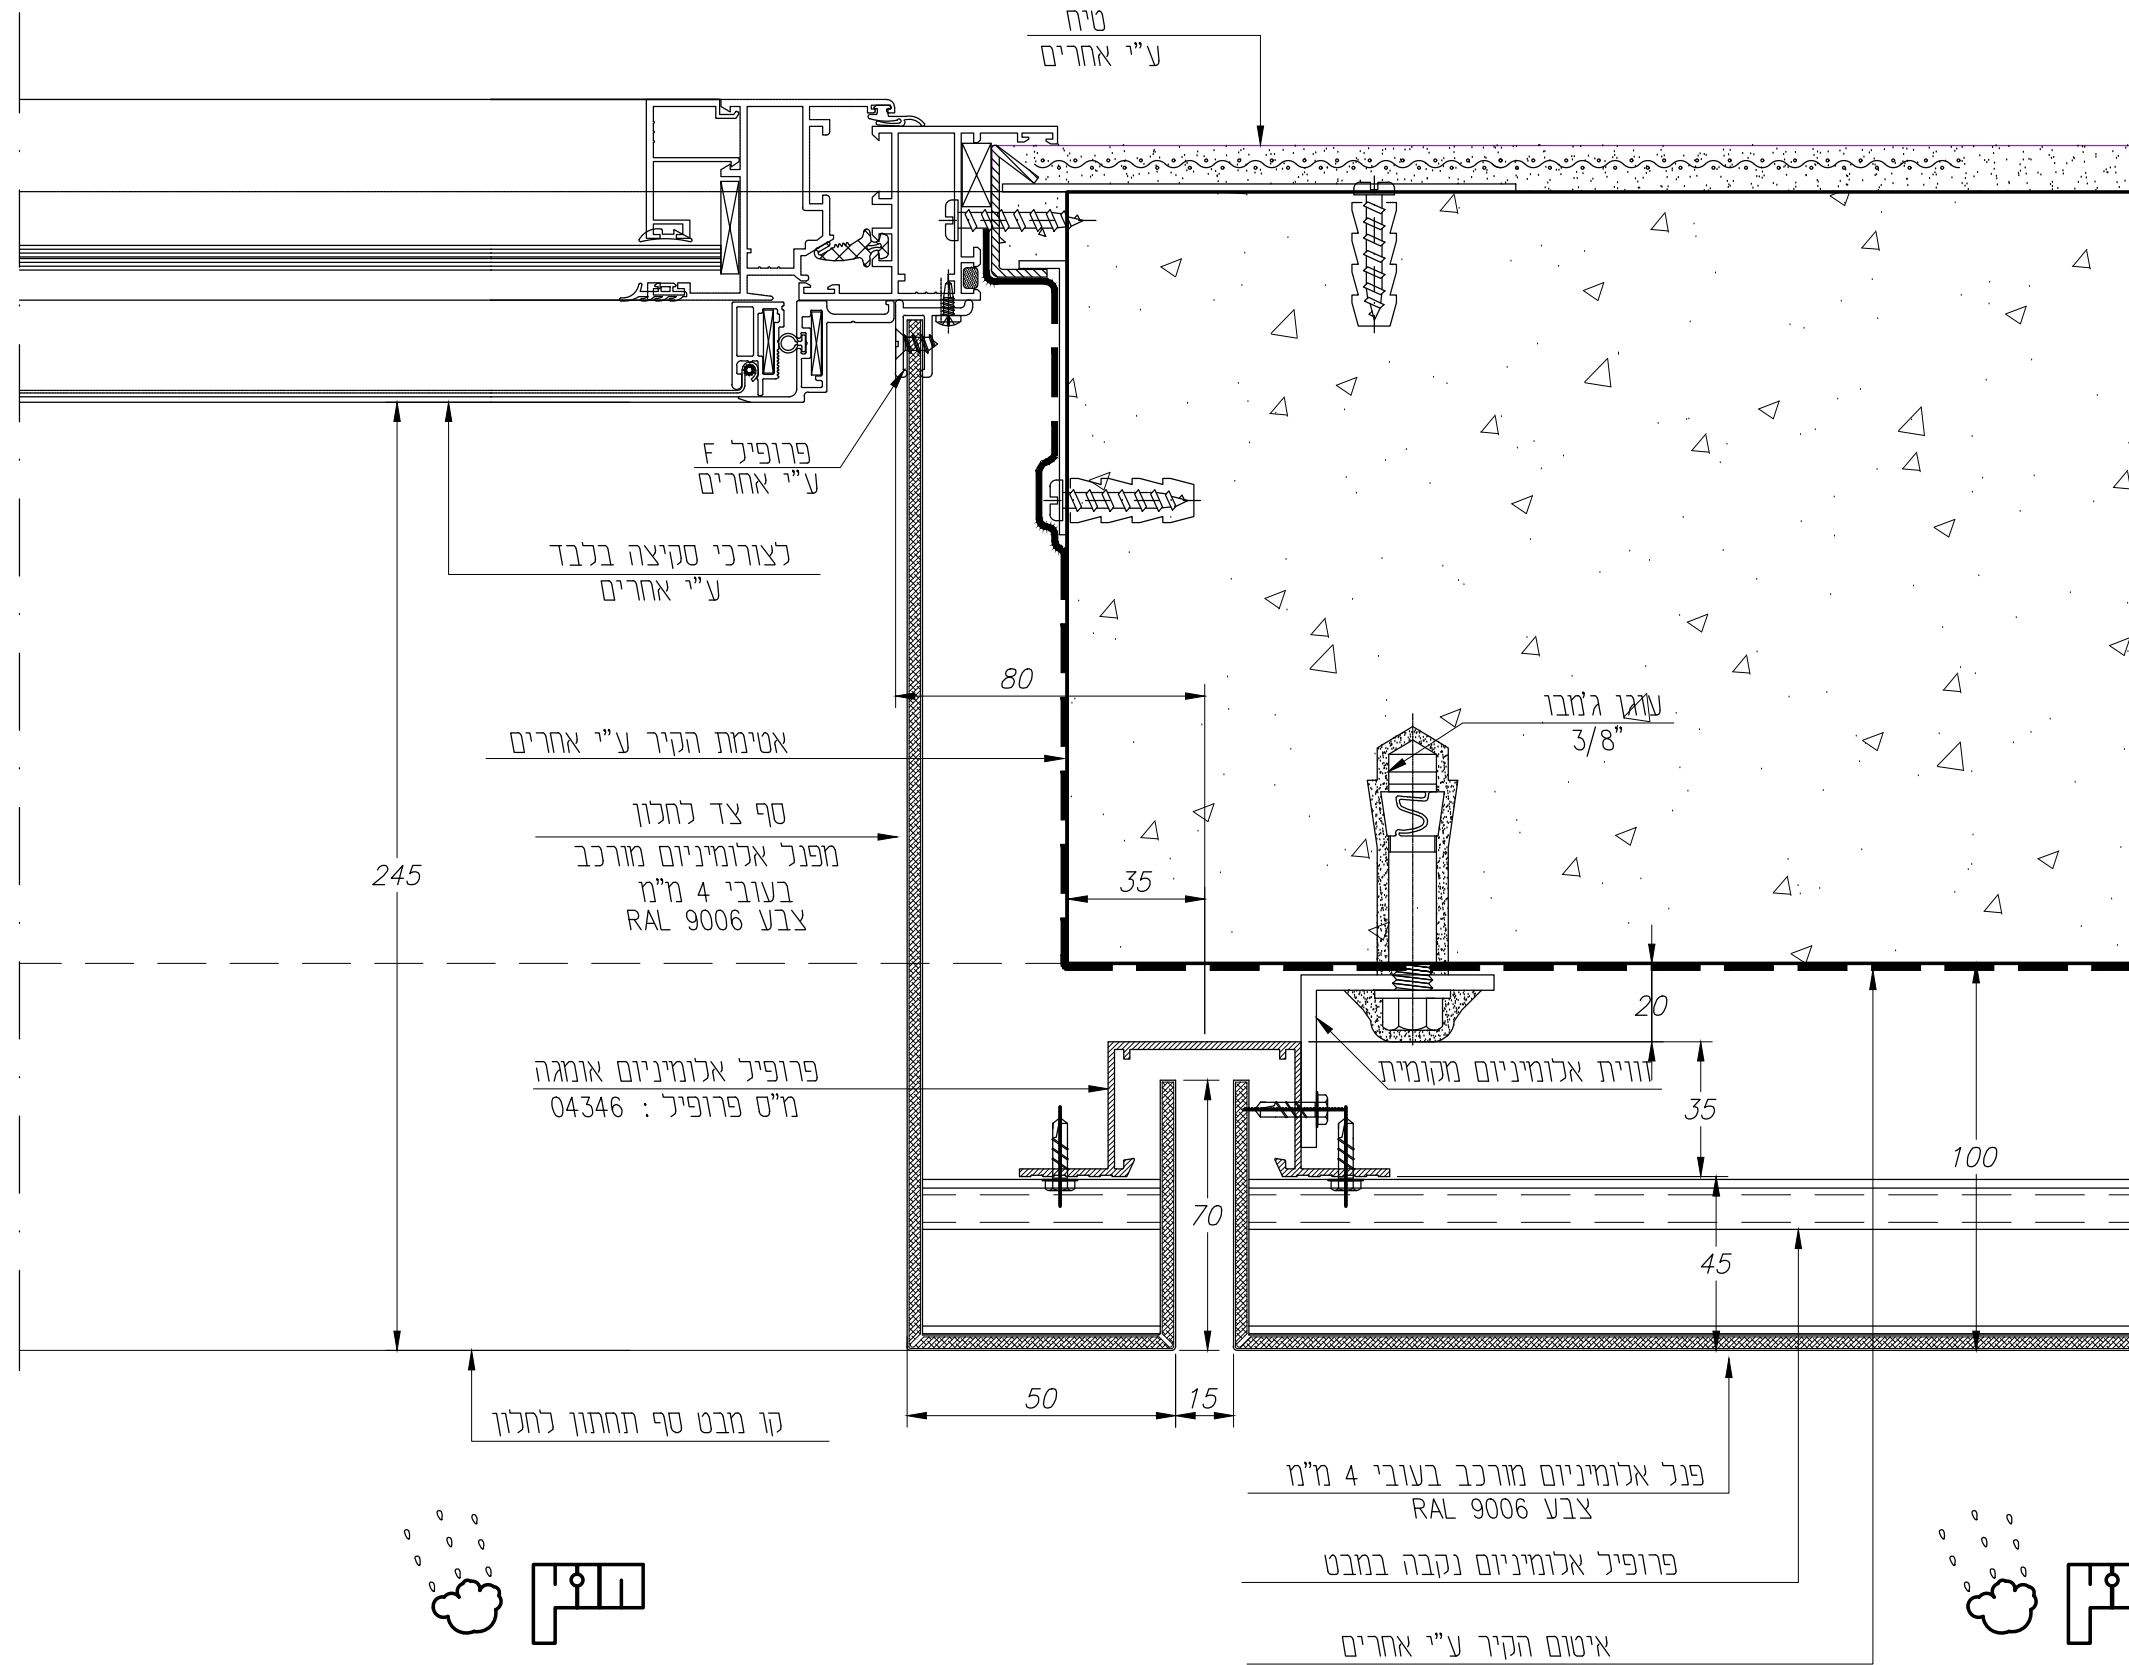

H2

Scale 1:2

חתך אופקי

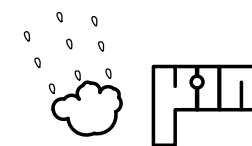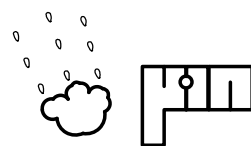

המבצע אחראי לבדיקת התכנית ולחתימתו במקום.
על המבצע לבקר כל המידות ועל כל טעות או אי התאמה
עליו להודיע כמתכנן. אין נקוב מידות ע"י מידה בשרטוט.
שרטוטים אלו אינם מהווים אישור קונסטרוקטיבי
לא נמנה ולא לחיפוי.

06	פרם H2	A-3	AL' DETAIL	(7)	1:2	05/08/2013
מס עמוד	תוכן גליון	גודל גליון	קובץ	מהדורה	קנימ	תאריך

אתר: פרטים אופייניים-אלומיניום מורכב
תכנון מעטפת אלומיניום
רח' סחרוב 19, ראשון לציון, קניון ערי החוף טל- 077-2116566 פקס- 077-2116565
ניאור אפרים- 050-5782050 Email: lior@design-le.com

הערות:
* כול המידות נגזרו מתוכנית אדריכל מידות סופיות יקבעו על פי מצב קיים.