


# Design ל.אפרים בע"מ

תכנון מעטפת אלומיניום  
www.design-le.com  
טל- 077-2116566 פקס- 077-2116565  
ניאור אפרים- 050-5782050

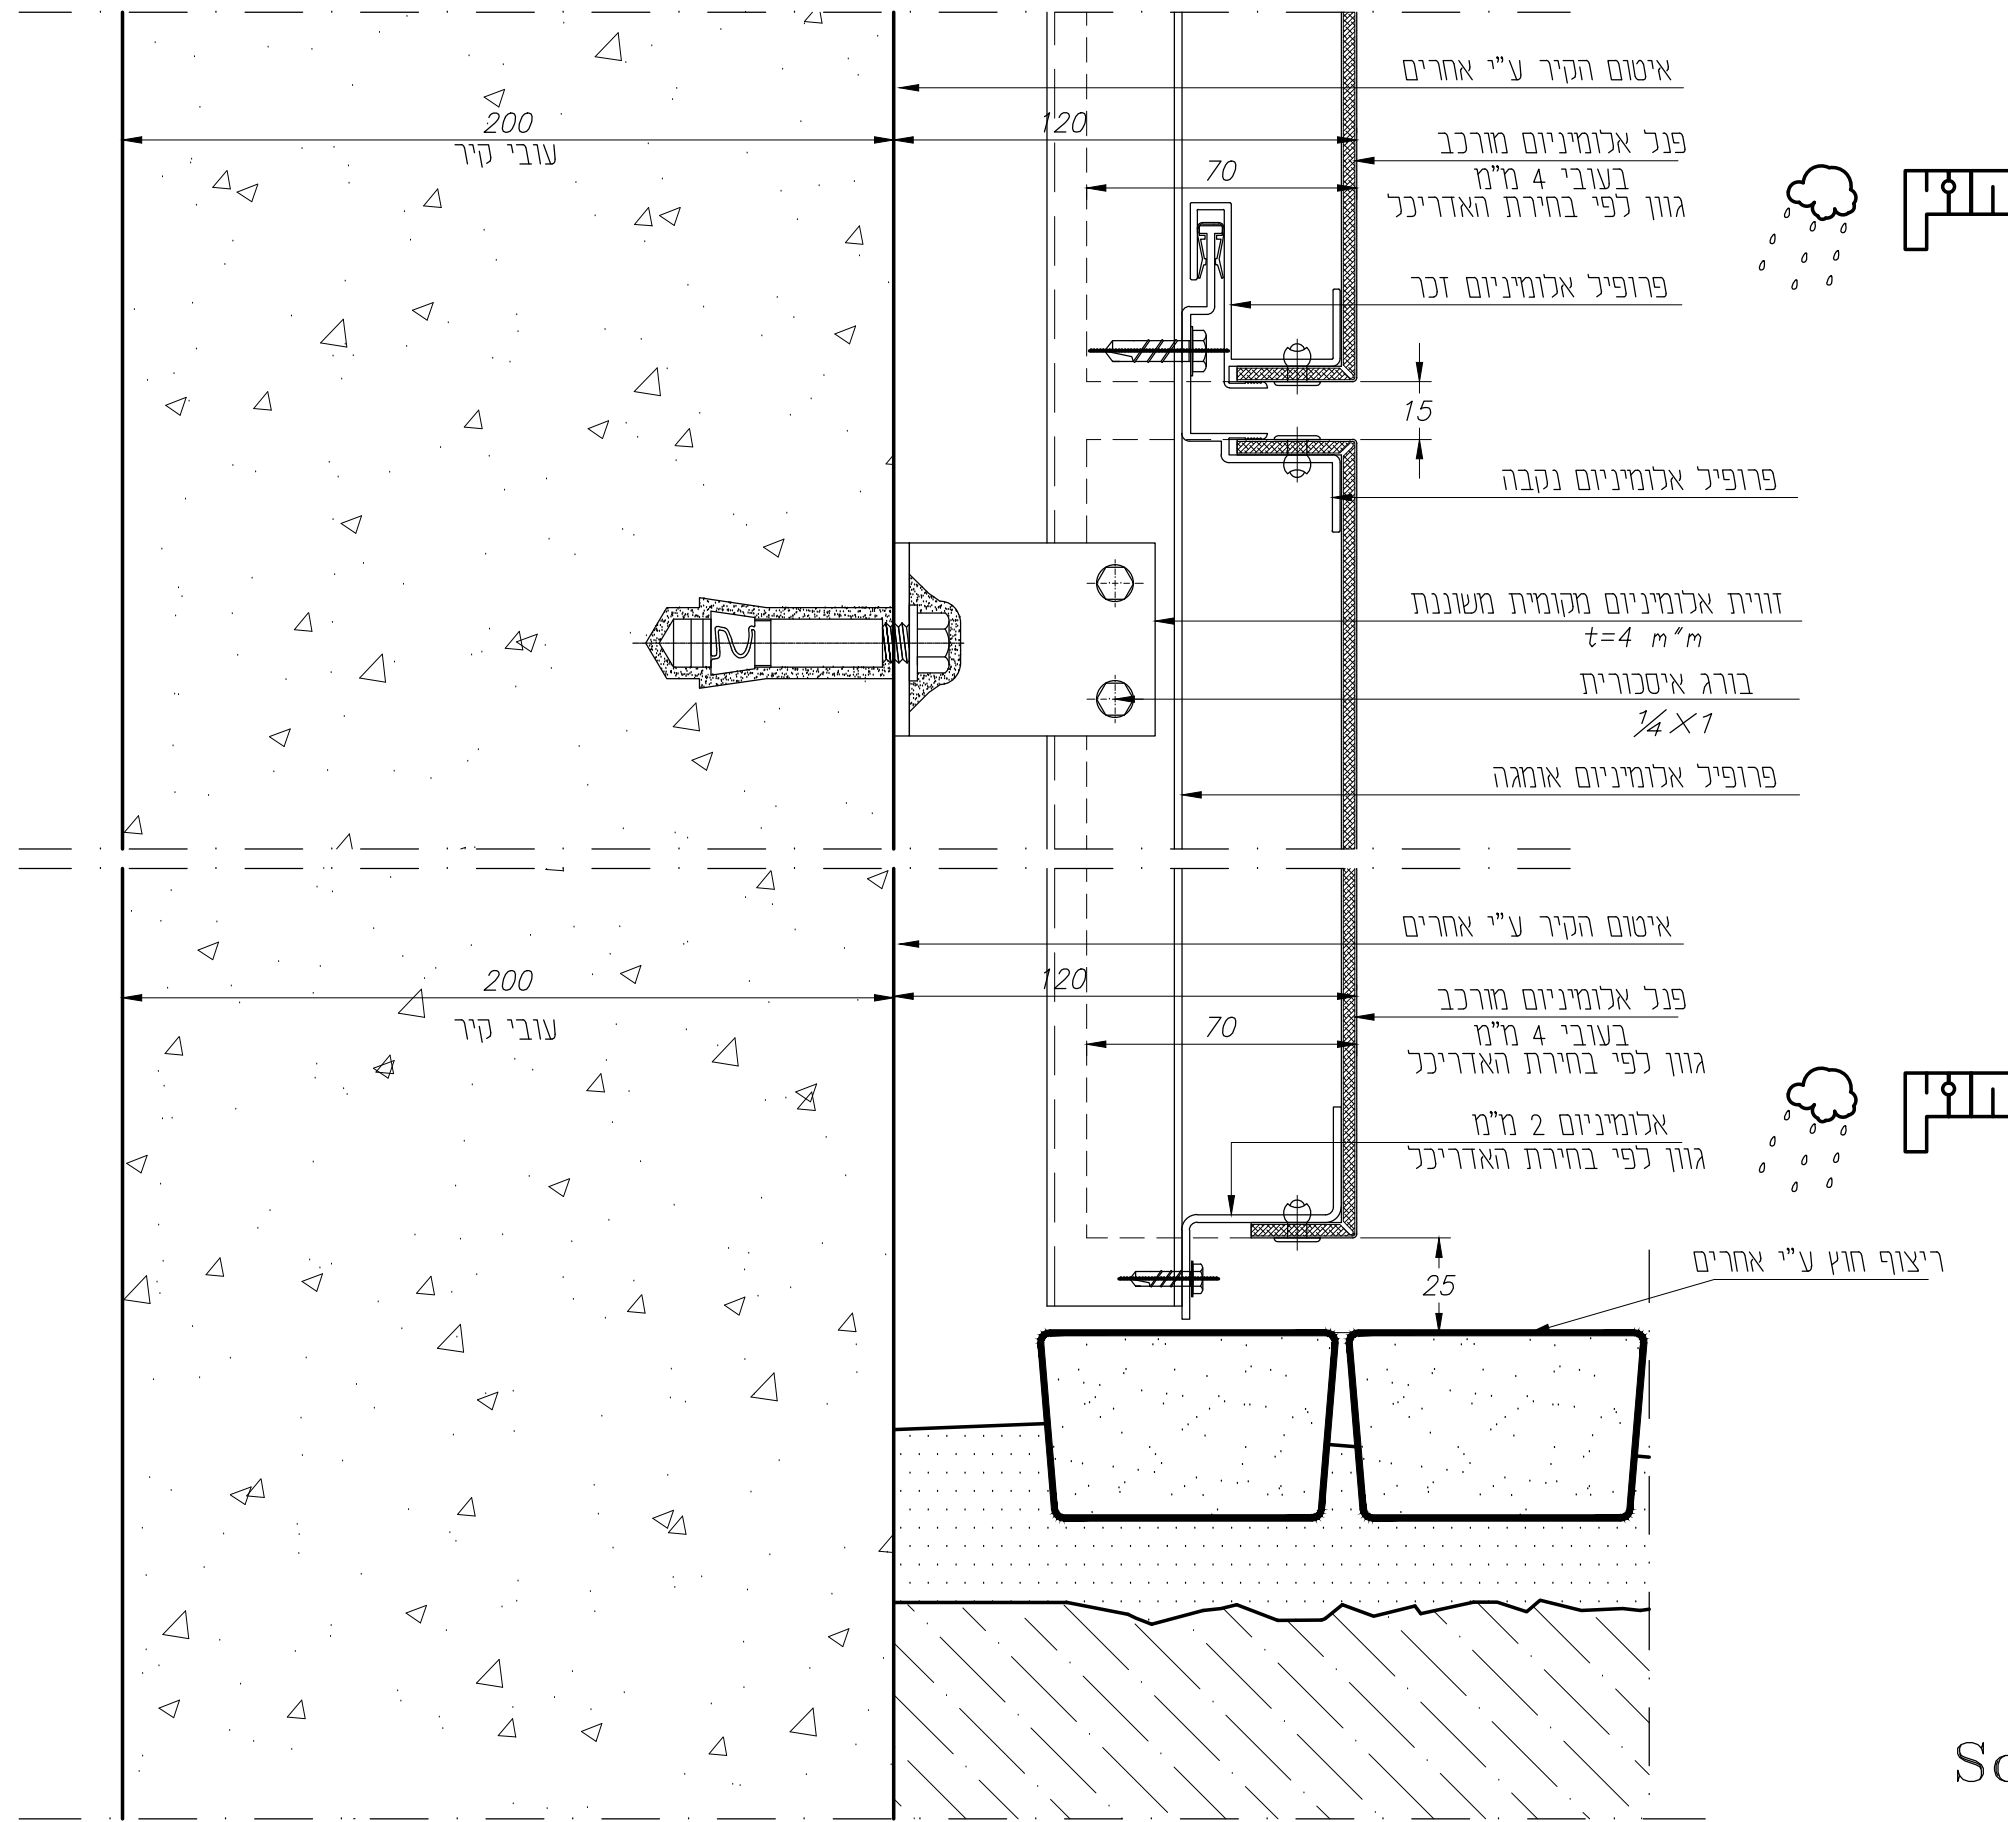

V5

Scale 1:2  
חתך אנכי

הערות: * כול המידות נגזרו מתוכניות אדריכל מידות סופיות יקבעו על פי מצב קיים.		<b>ל.אפרים בע"מ Design</b> תכנון מעטפת אלומיניום רח' סחרוב 19 ראשון לציון, קניון ערי החוף טל- 077-2116566 פקס- 077-2116565 ניאור אפרים- 050-5782050 Email: lior@design-le.com www.design-le.com									
אתר:	פרויקט:	תכנון:	ליאור אפרים	תאריך:	05/08/2013	קני"מ:	מהדורה	קובץ:	תוכן גליון	מס עמוד:	09
פרויקט:	אלומיניום מורכב	תכנון:	A-3	תאריך:	05/08/2013	קני"מ:	מהדורה	קובץ:	תוכן גליון	מס עמוד:	09
פרויקט:	אלומיניום מורכב	תכנון:	A-3	תאריך:	05/08/2013	קני"מ:	מהדורה	קובץ:	תוכן גליון	מס עמוד:	09

המבצע אחראי לבדיקת התכנית ולחתימתו במקום.  
על המבצע לבקר כל המידות ועל כל טעות או אי התאמה  
עליו להודיע כמתכנן. אין נקבע מידות ע"י מידה בשרטוט.  
שרטוטים אלו אינם מהווים אישור קונסטרוקטיבי  
לא נמנה ולא לחיפוי.