


Design ל.אפרים בע"מ

תכנון מעטפת אלומיניום
www.design-le.com
טל- 077-2116566 פקס- 077-2116565
ניאור אפרים- 050-5782050

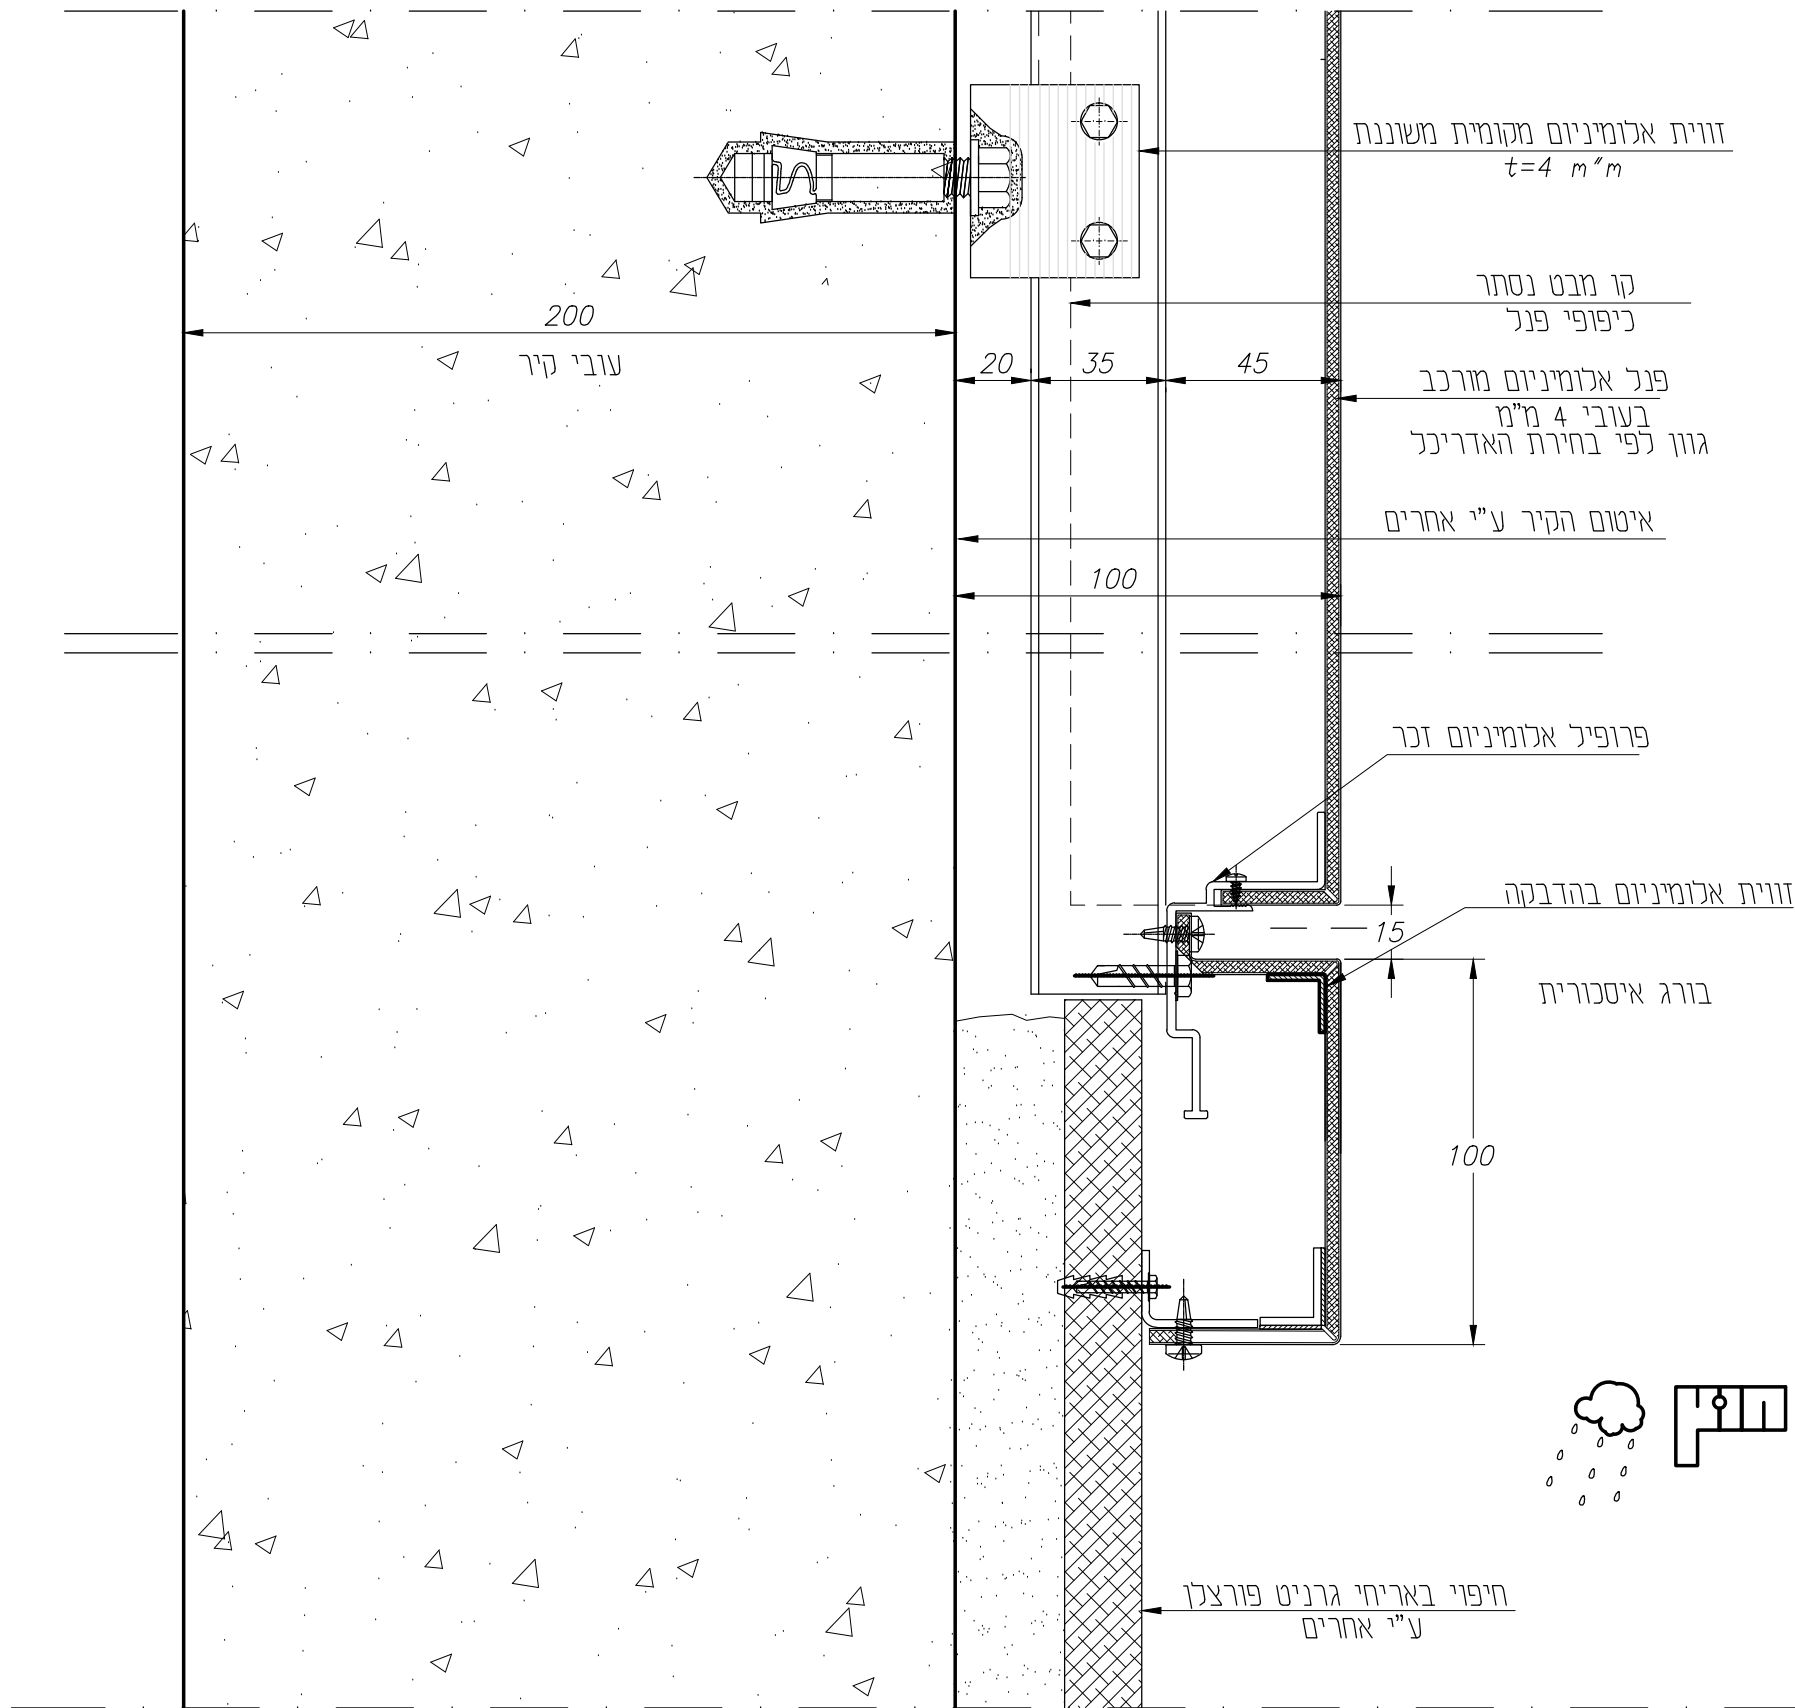

V6

Scale 1:2

חתך אנכי

המבצע אחראי לבדיקת התכנית ולחתימתו במקום.
על המבצע לבקר כל המידות ועל כל טעות או אי התאמה
עליו להודיע למתכנן. אין נקוב מידות ע"י מידה בשרטוט.
שרטוטים אלו אינם מהווים אישור קונסטרוקטיבי
לא נמנה ולא לחיפוי.

| | | | | | | |
|-------------|------------|------------|---|--------|------|----------|
| ליאור אפרים | | תכנון: | אתר: פרטים אופייניים-פרטי אלומיניום מורכב | | | |
| 10 | פרם V6 | A-3 | AL' DETAIL | (T) | 1:2 | 16/09/10 |
| מס עמוד | תוכן גליון | גודל גליון | קובץ | מהדורה | קנימ | תאריך |

Design ל.אפרים בע"מ

תכנון מעטפת אלומיניום
רח' סחרוב 19, ראשון לציון, קניון ערי החוף טל- 077-2116566 פקס- 077-2116565
ניאור אפרים- 050-5782050 Email: lior@design-le.com www.design-le.com