



קונפיג ארמוניום בעובי 1 מ"מ
 גזוז לפי בחירת האדריכל

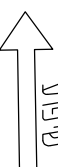



SECTION
A-A




Design
ל.אפרים בע"מ
 תכנון מעטפת ארמוניום
 www.design-ie.com
 077-2116566 - 050-5782050
 077-2116565 - 050-5782050

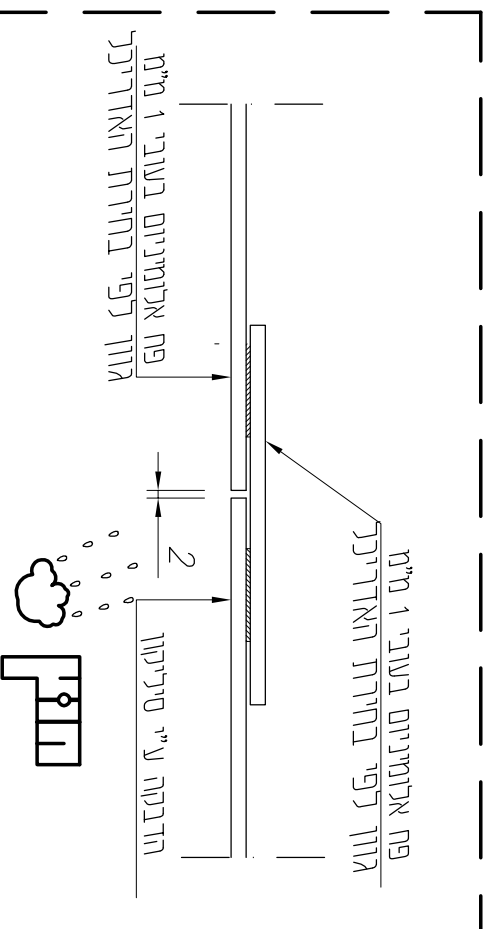

SECTION
A-A

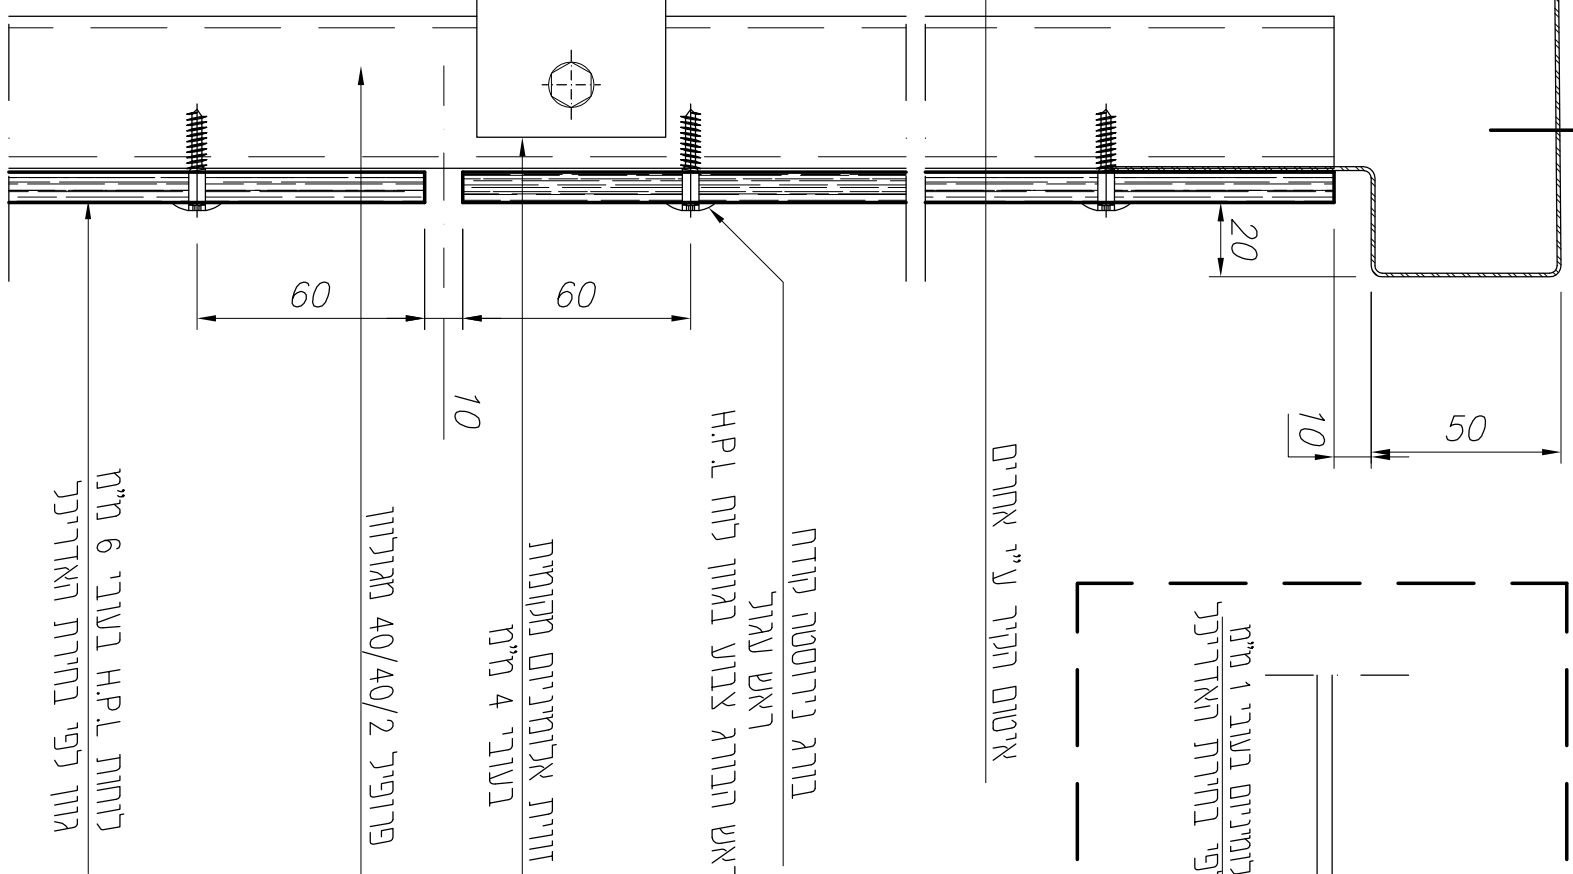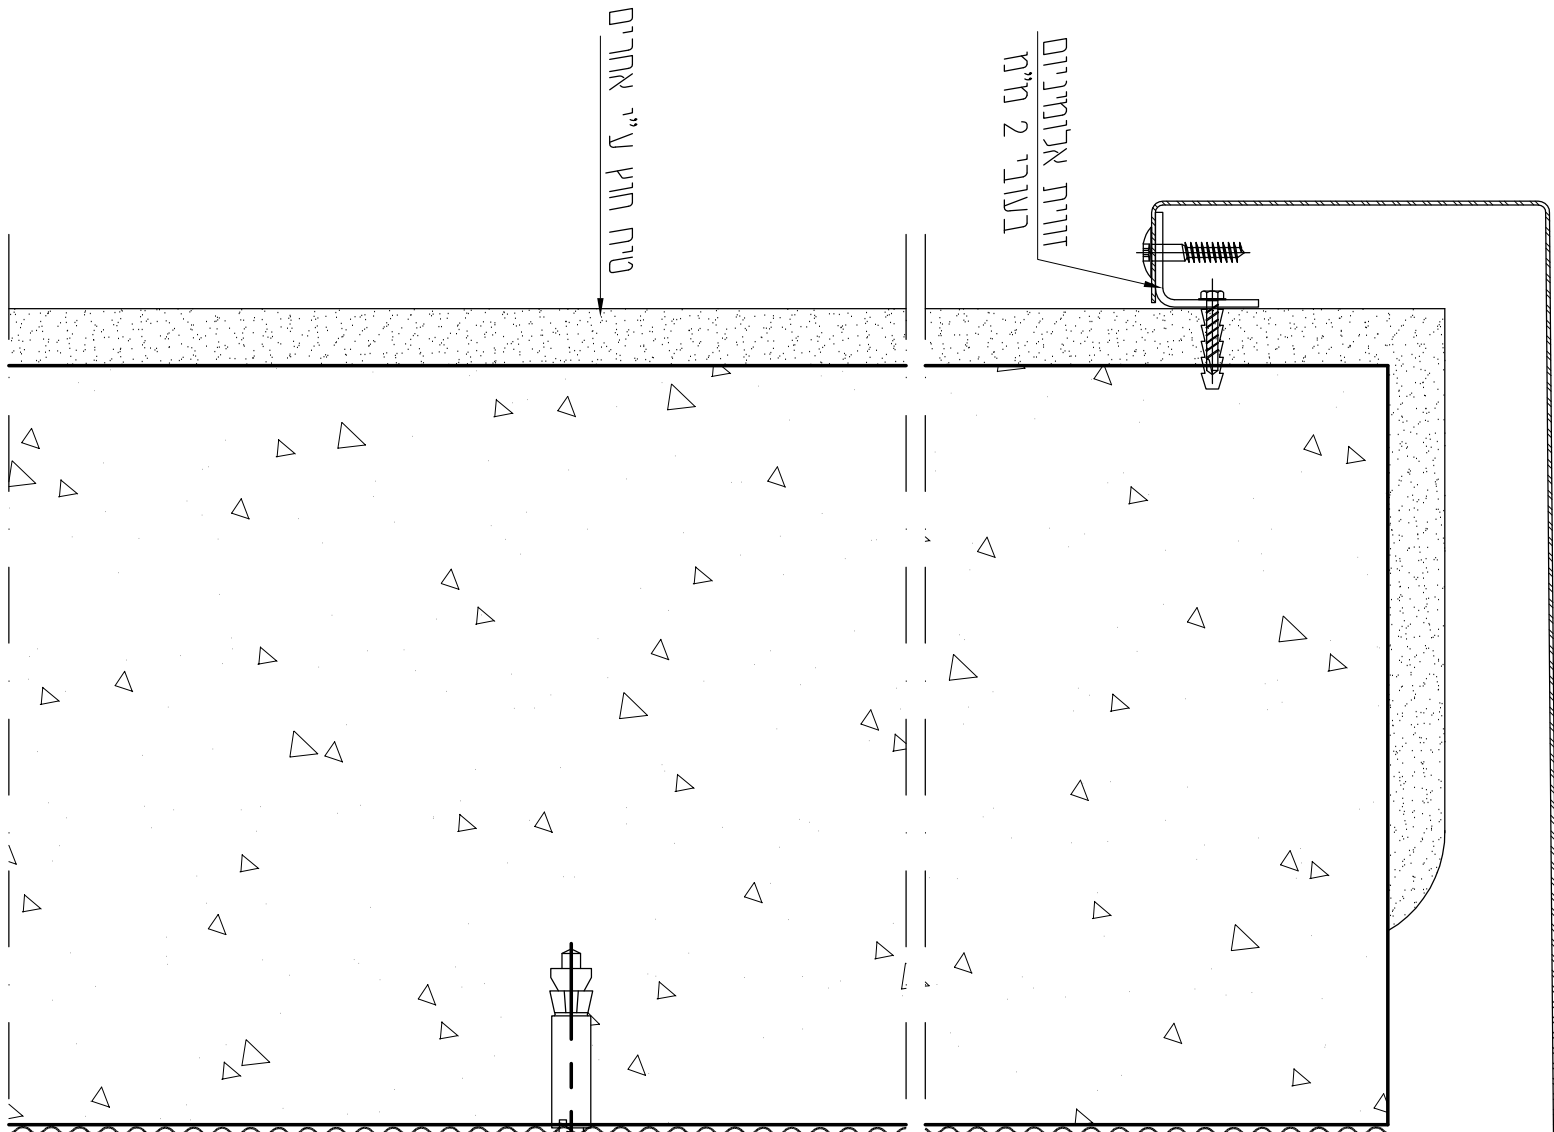

V2
 Scale 1:2
 חתך אנכי

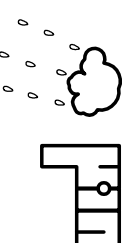

לוחות H.P.L. בעובי 6 מ"מ
 גזוז לפי בחירת האדריכל

המבצע אחראי לכדימות התכנית ולתיאמתו במקום.
 על המבצע לבדוק כל יחידות ועל כל סעיף או אי התאמה
 עליו להודיע למתכנן או לקבל מידות ע"י מידה גרפית.
 גרמטונים או אבי איגוס מחודדים אישרו
 לא למבנה ולא לחיפה.

תאריך:		תוכן:		ל.אפרים	
06	02/12/2011	A-3	H.P.L. DETAIL	V2	06
06	02/12/2011	A-3	H.P.L. DETAIL	V2	06
06	02/12/2011	A-3	H.P.L. DETAIL	V2	06

ל.אפרים בע"מ
 Design
 תכנון מעטפת ארמוניום
 רח סחרוב פורמאטור לציון הקיר ע"י החוף סל 077-2116566
 050-5782050 - 077-2116565
 Email: lor@design-ie.com
 www.design-ie.com