Design
ל.אפרים בע"מ
תכנון מעטפת אלומיניום
www.design-le.com
טל'- 077-2116566 פקס- 077-2116565
ליאור אפרים- 050-5782050

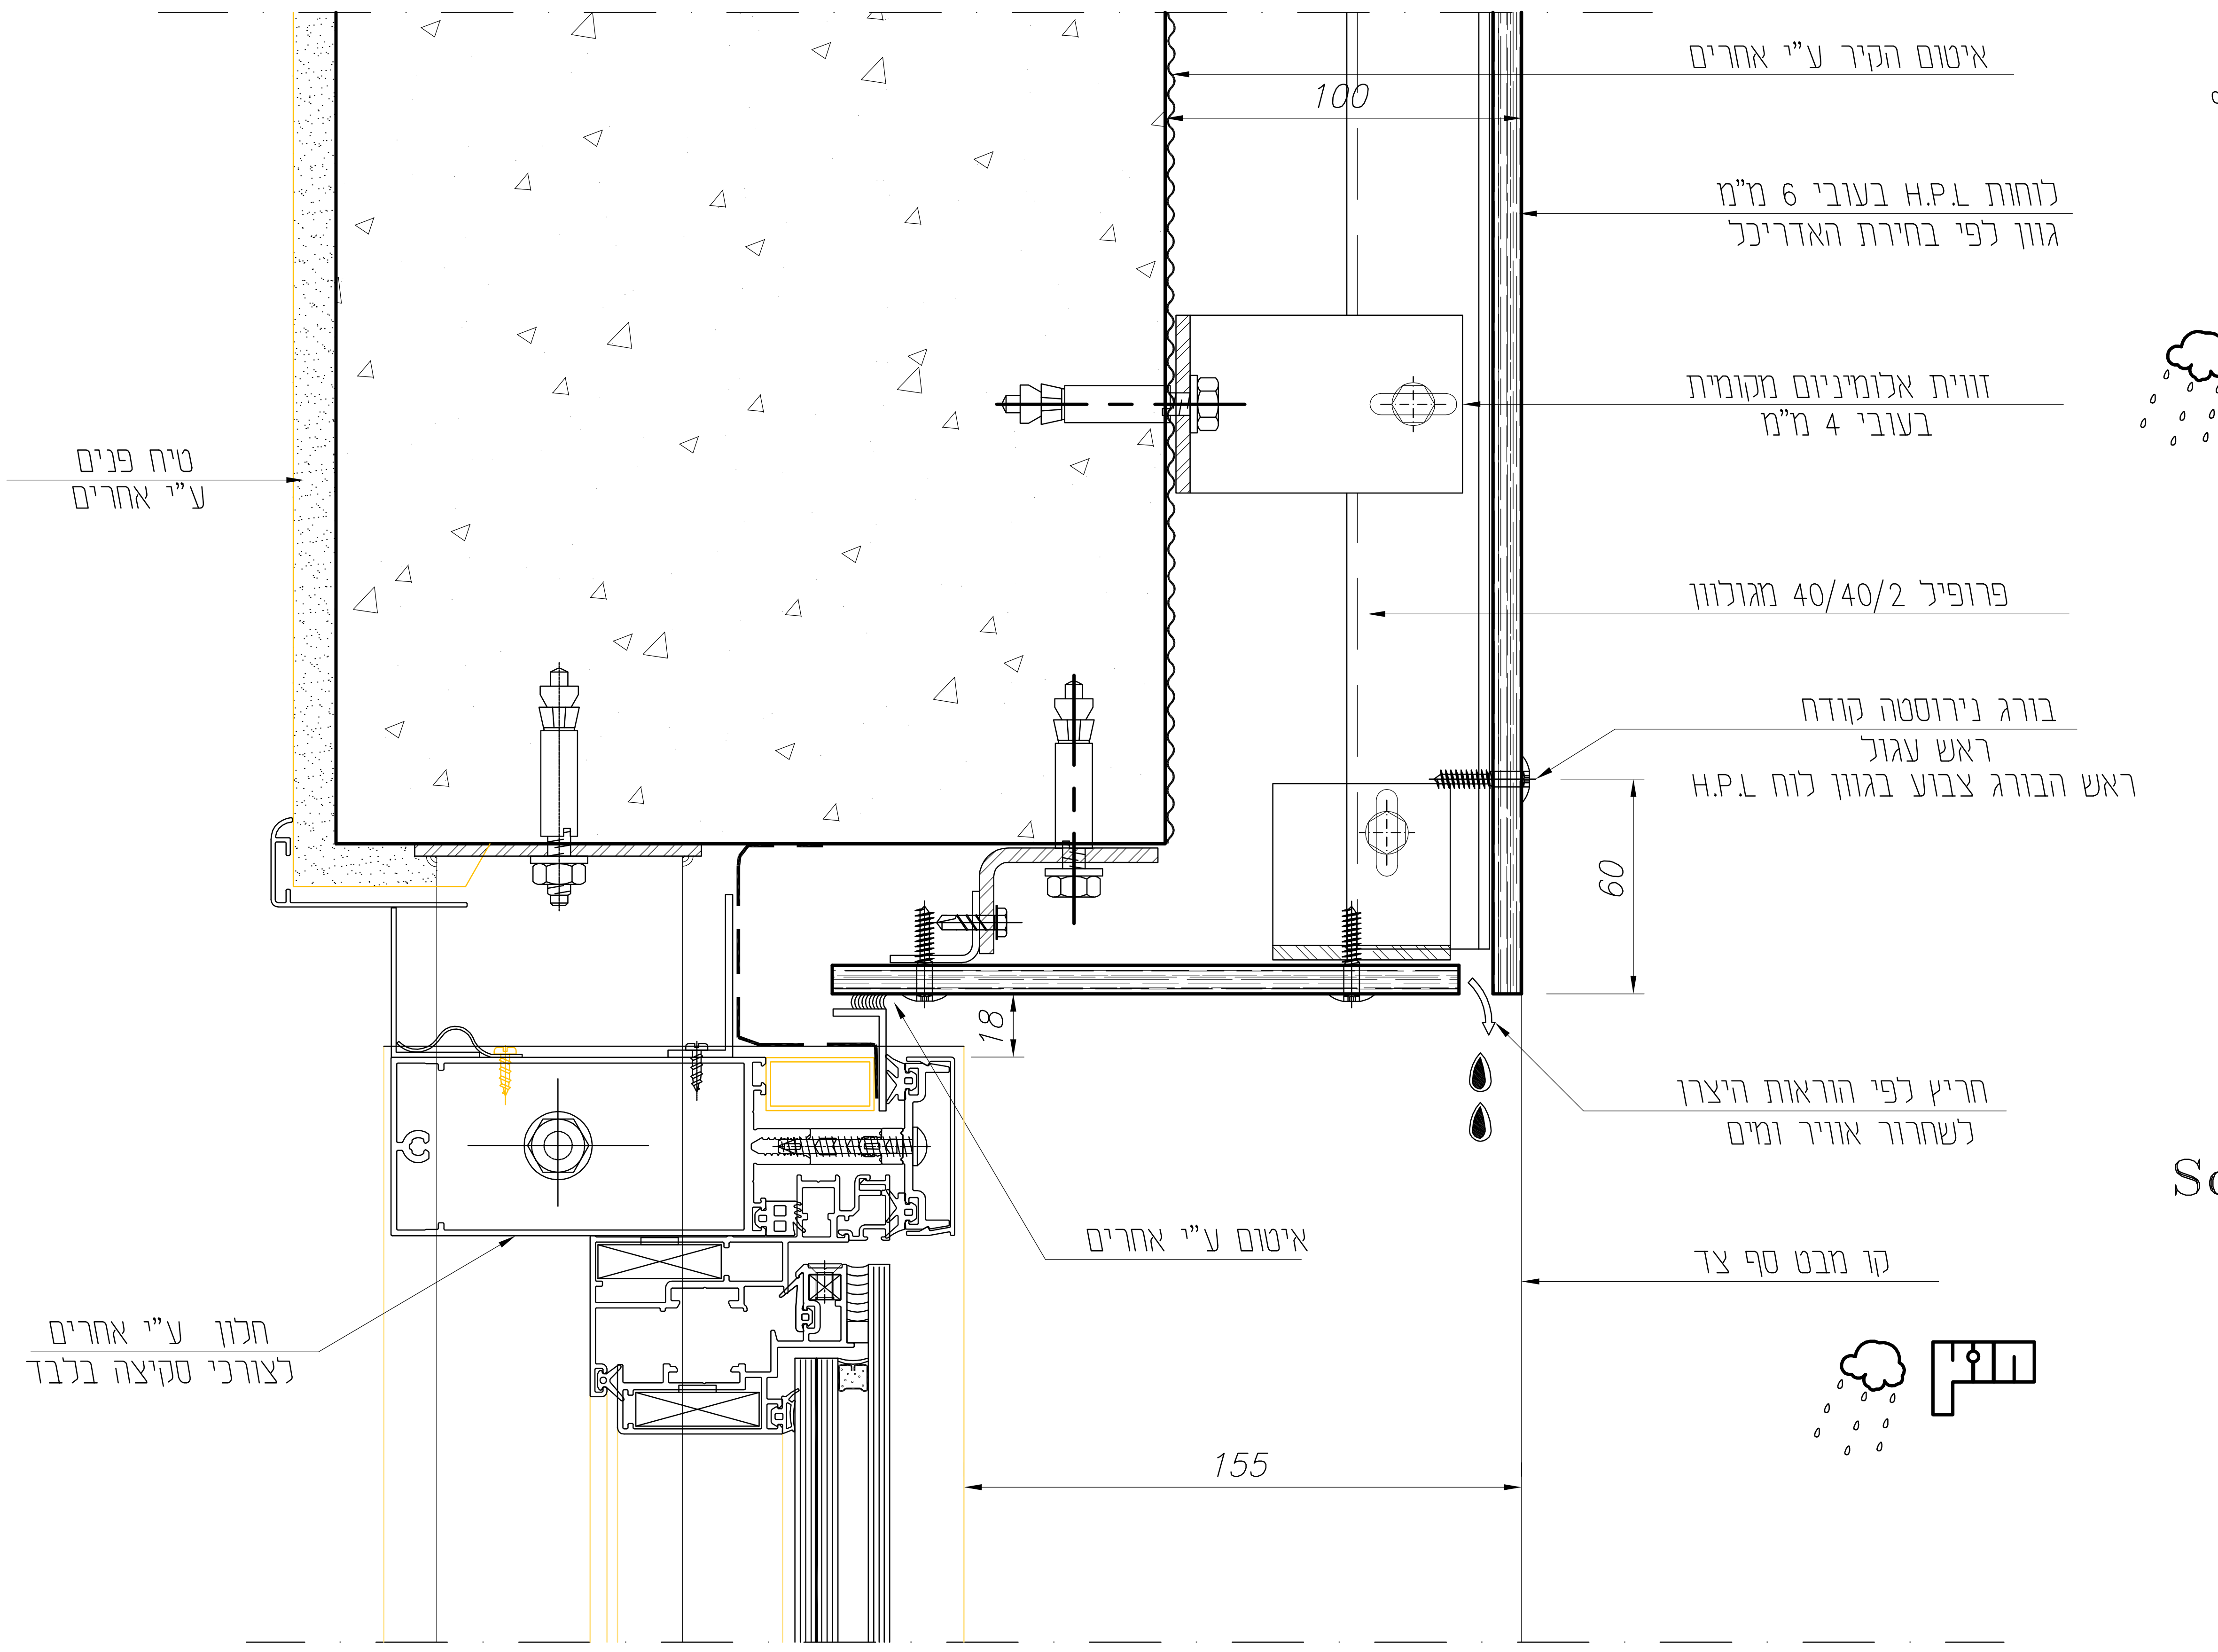
איטום הקיר ע"י אחרים
100
לוחות H.P.L בעובי 6 מ"מ
גוון לפי בחירת האדריכל
זווית אלומיניום מקומית
בעובי 4 מ"מ
טיח פנים
ע"י אחרים
פרופיל 40/40/2 מגולוון
בורג נירוסטה קודח
ראש עגול
ראש הבורג צבוע בגוון לוח H.P.L
60
18
חריץ לפי הוראות היצרן
לשחרור אויר ומים
איטום ע"י אחרים
קו מבט ספ צד
חלון ע"י אחרים
לצורכי סקיצה בלבד
155
חוץ
חוץ

V4
Scale 1:2
חתך אנכי

ל.אפרים בע"מ Design תכנון מעטפת אלומיניום רח' סחרוב 19,ראשון לציון,קניון ערי החוף טל'- 077-2116566 פקס- 077-2116565 ליאור אפרים- 050-5782050 Email: lior@design-le.com www.design-le.com	אתר:	קאטלוג H.P.L			תכנן:	ליאור אפרים		המבצע אחראי לבדיקת התכניות ולהתאמתן במקום. על המבצע לבקר כל המידות ועל כל טעות או אי התאמה עליו להודיע למתכנן. אין לקבוע מידות ע"י מדידה בשרטוט. שרטוטים אלו אינם מהווים אישור קונסטרוקטיבי לא למבנה ולא לחיפוי.
	02/12/2011	1:2	⟨1⟩	HPL DETAIL	A-3	פרט V4	08	
	תאריך	קנ"מ	מהדורה	קובץ	גודל גיליון	תוכן גיליון	מס' עמוד	