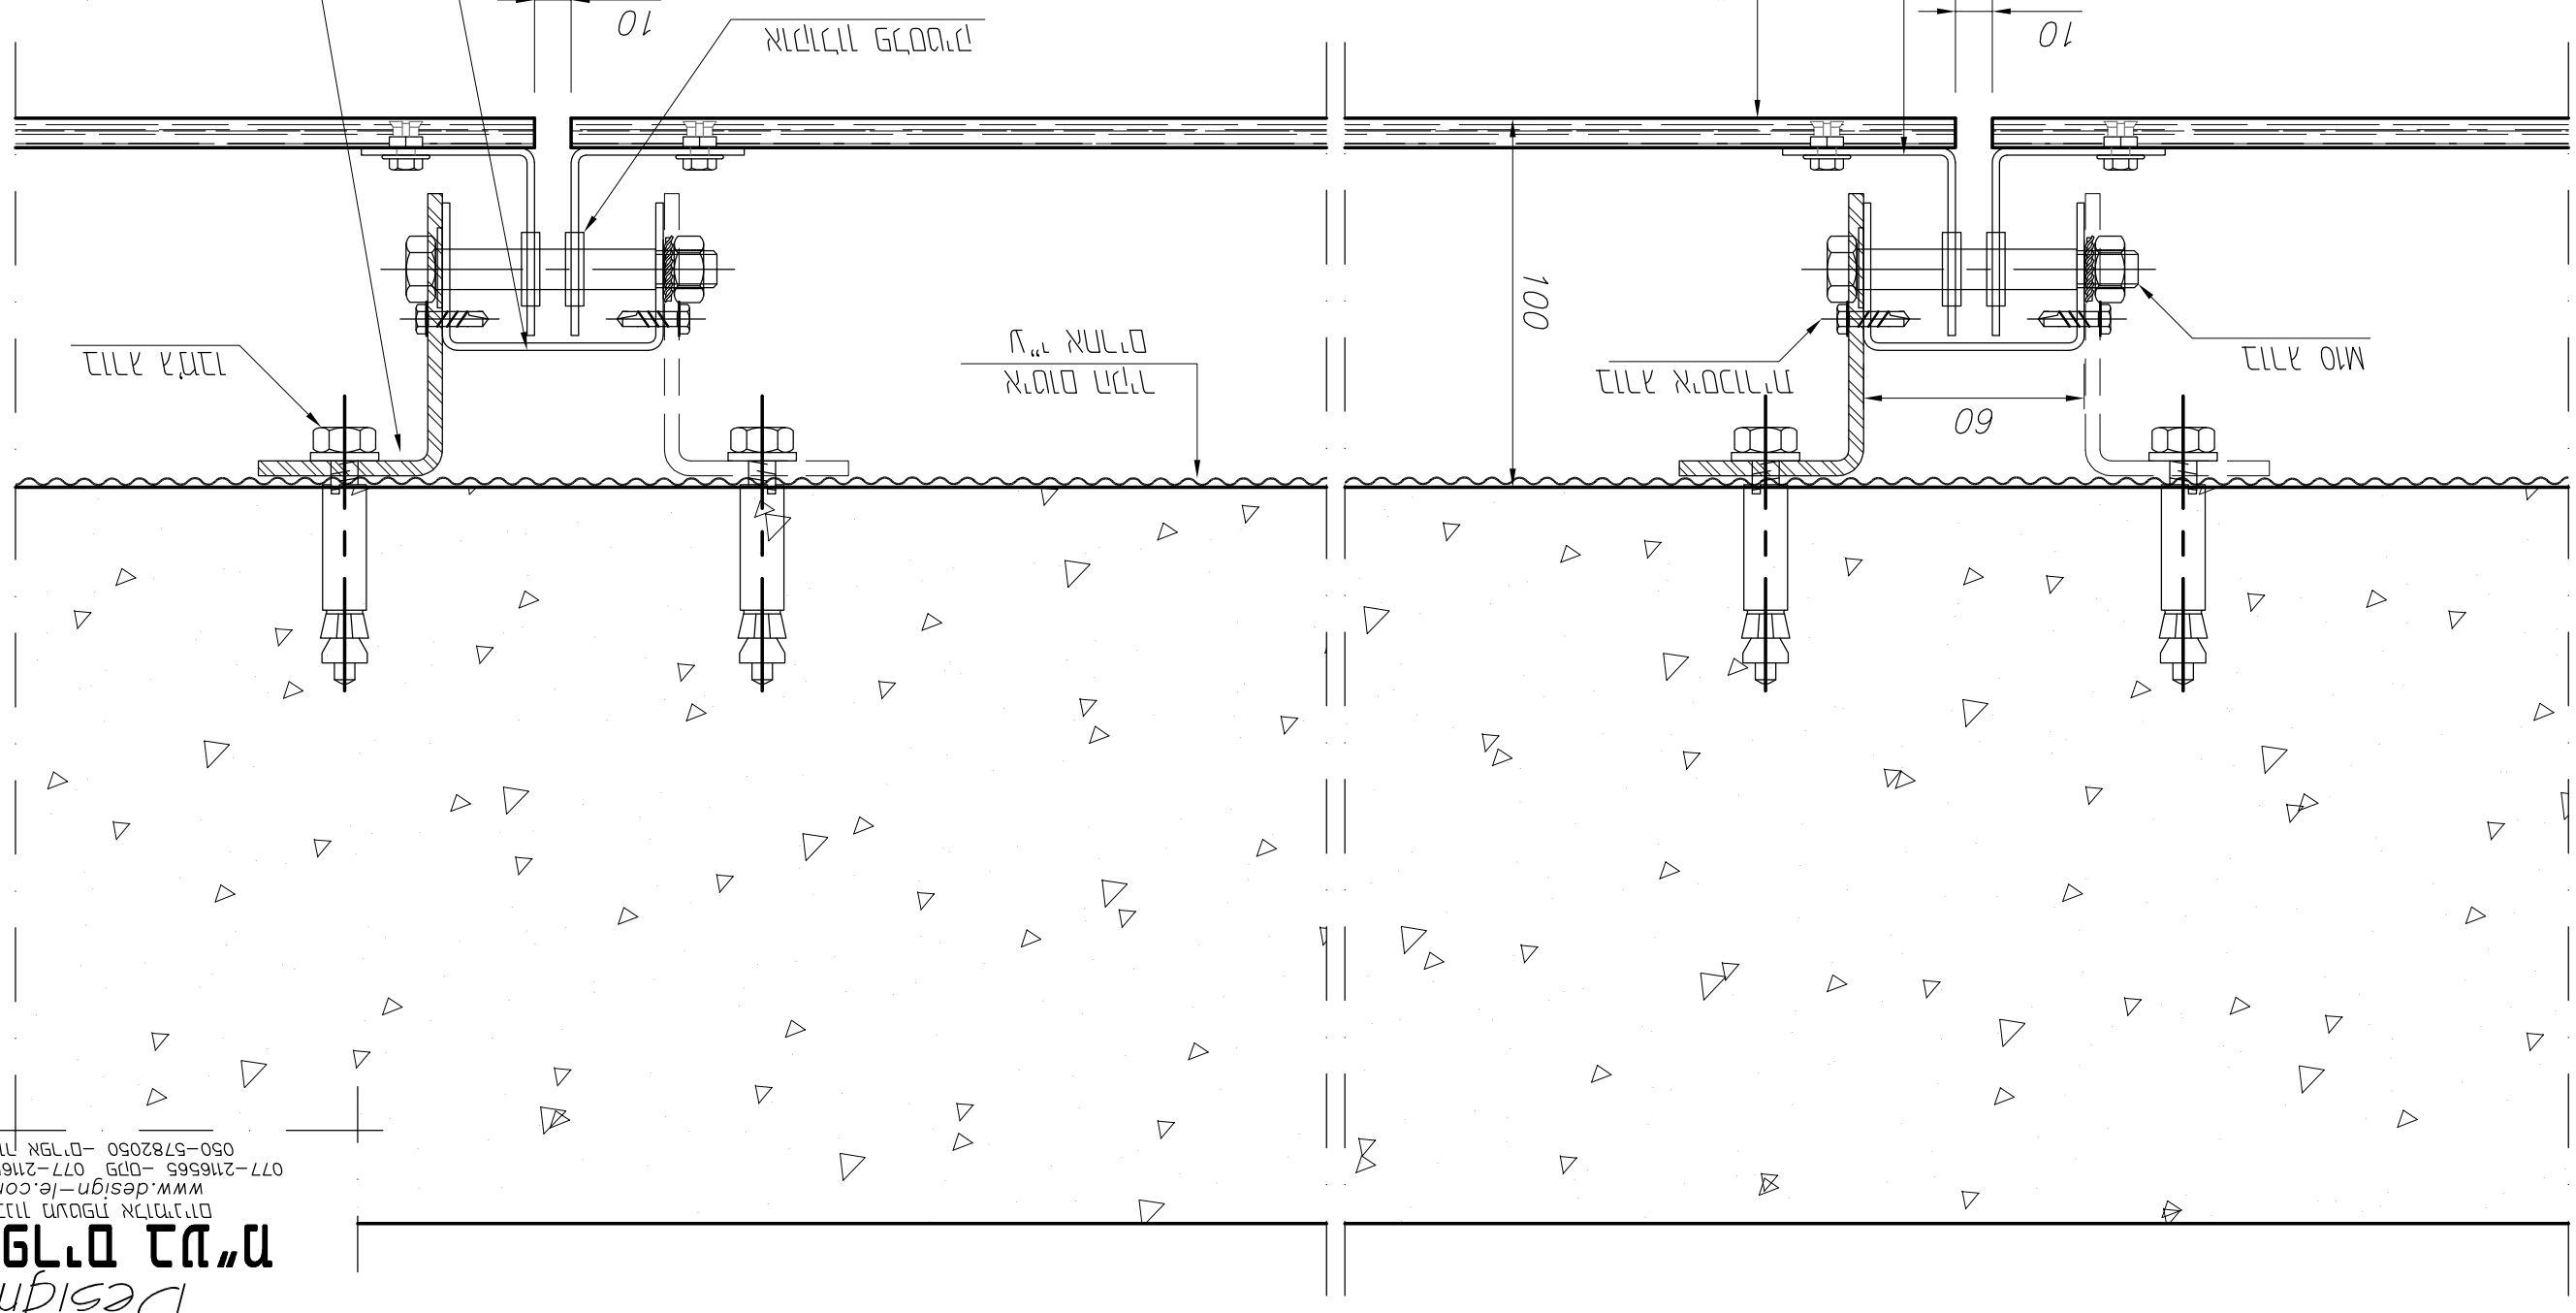

מס' שרטוט	מהדורה	שינוי קודם	תיאור השינוי	בוצע	נבדק	תאריך	
02	H1	079		ק.חיים אלנקוה			
	A–3						
	HPL DETAIL	1					
02/12/2011	1:2						

שם:	H.P.L מחבר
תכנית:	ק.חיים אלנקוה

הודעה חשוב! כל הזכויות שמורות ובכלל זה העתקה חלקית ושכפול בכל דרך שהיא. אין להשתמש בתכנית זו ללא אישור בכתב ומראש מאת המעצב. אין לבצע שינויים בתכנית ללא אישור מראש ובכתב מאת המעצב.

Design
מ"מ דניאל אלנקוה
בניה ופיתוח אינטרנט
www.design-le.com Email: lior@design-le.com 077-2116565 פקס 077-2116566
רח' הגליל 19 קיבוץ גלויות ד.נ. חבל יבנה 7915000 טל' 050-5782050 אלנקוה חיים