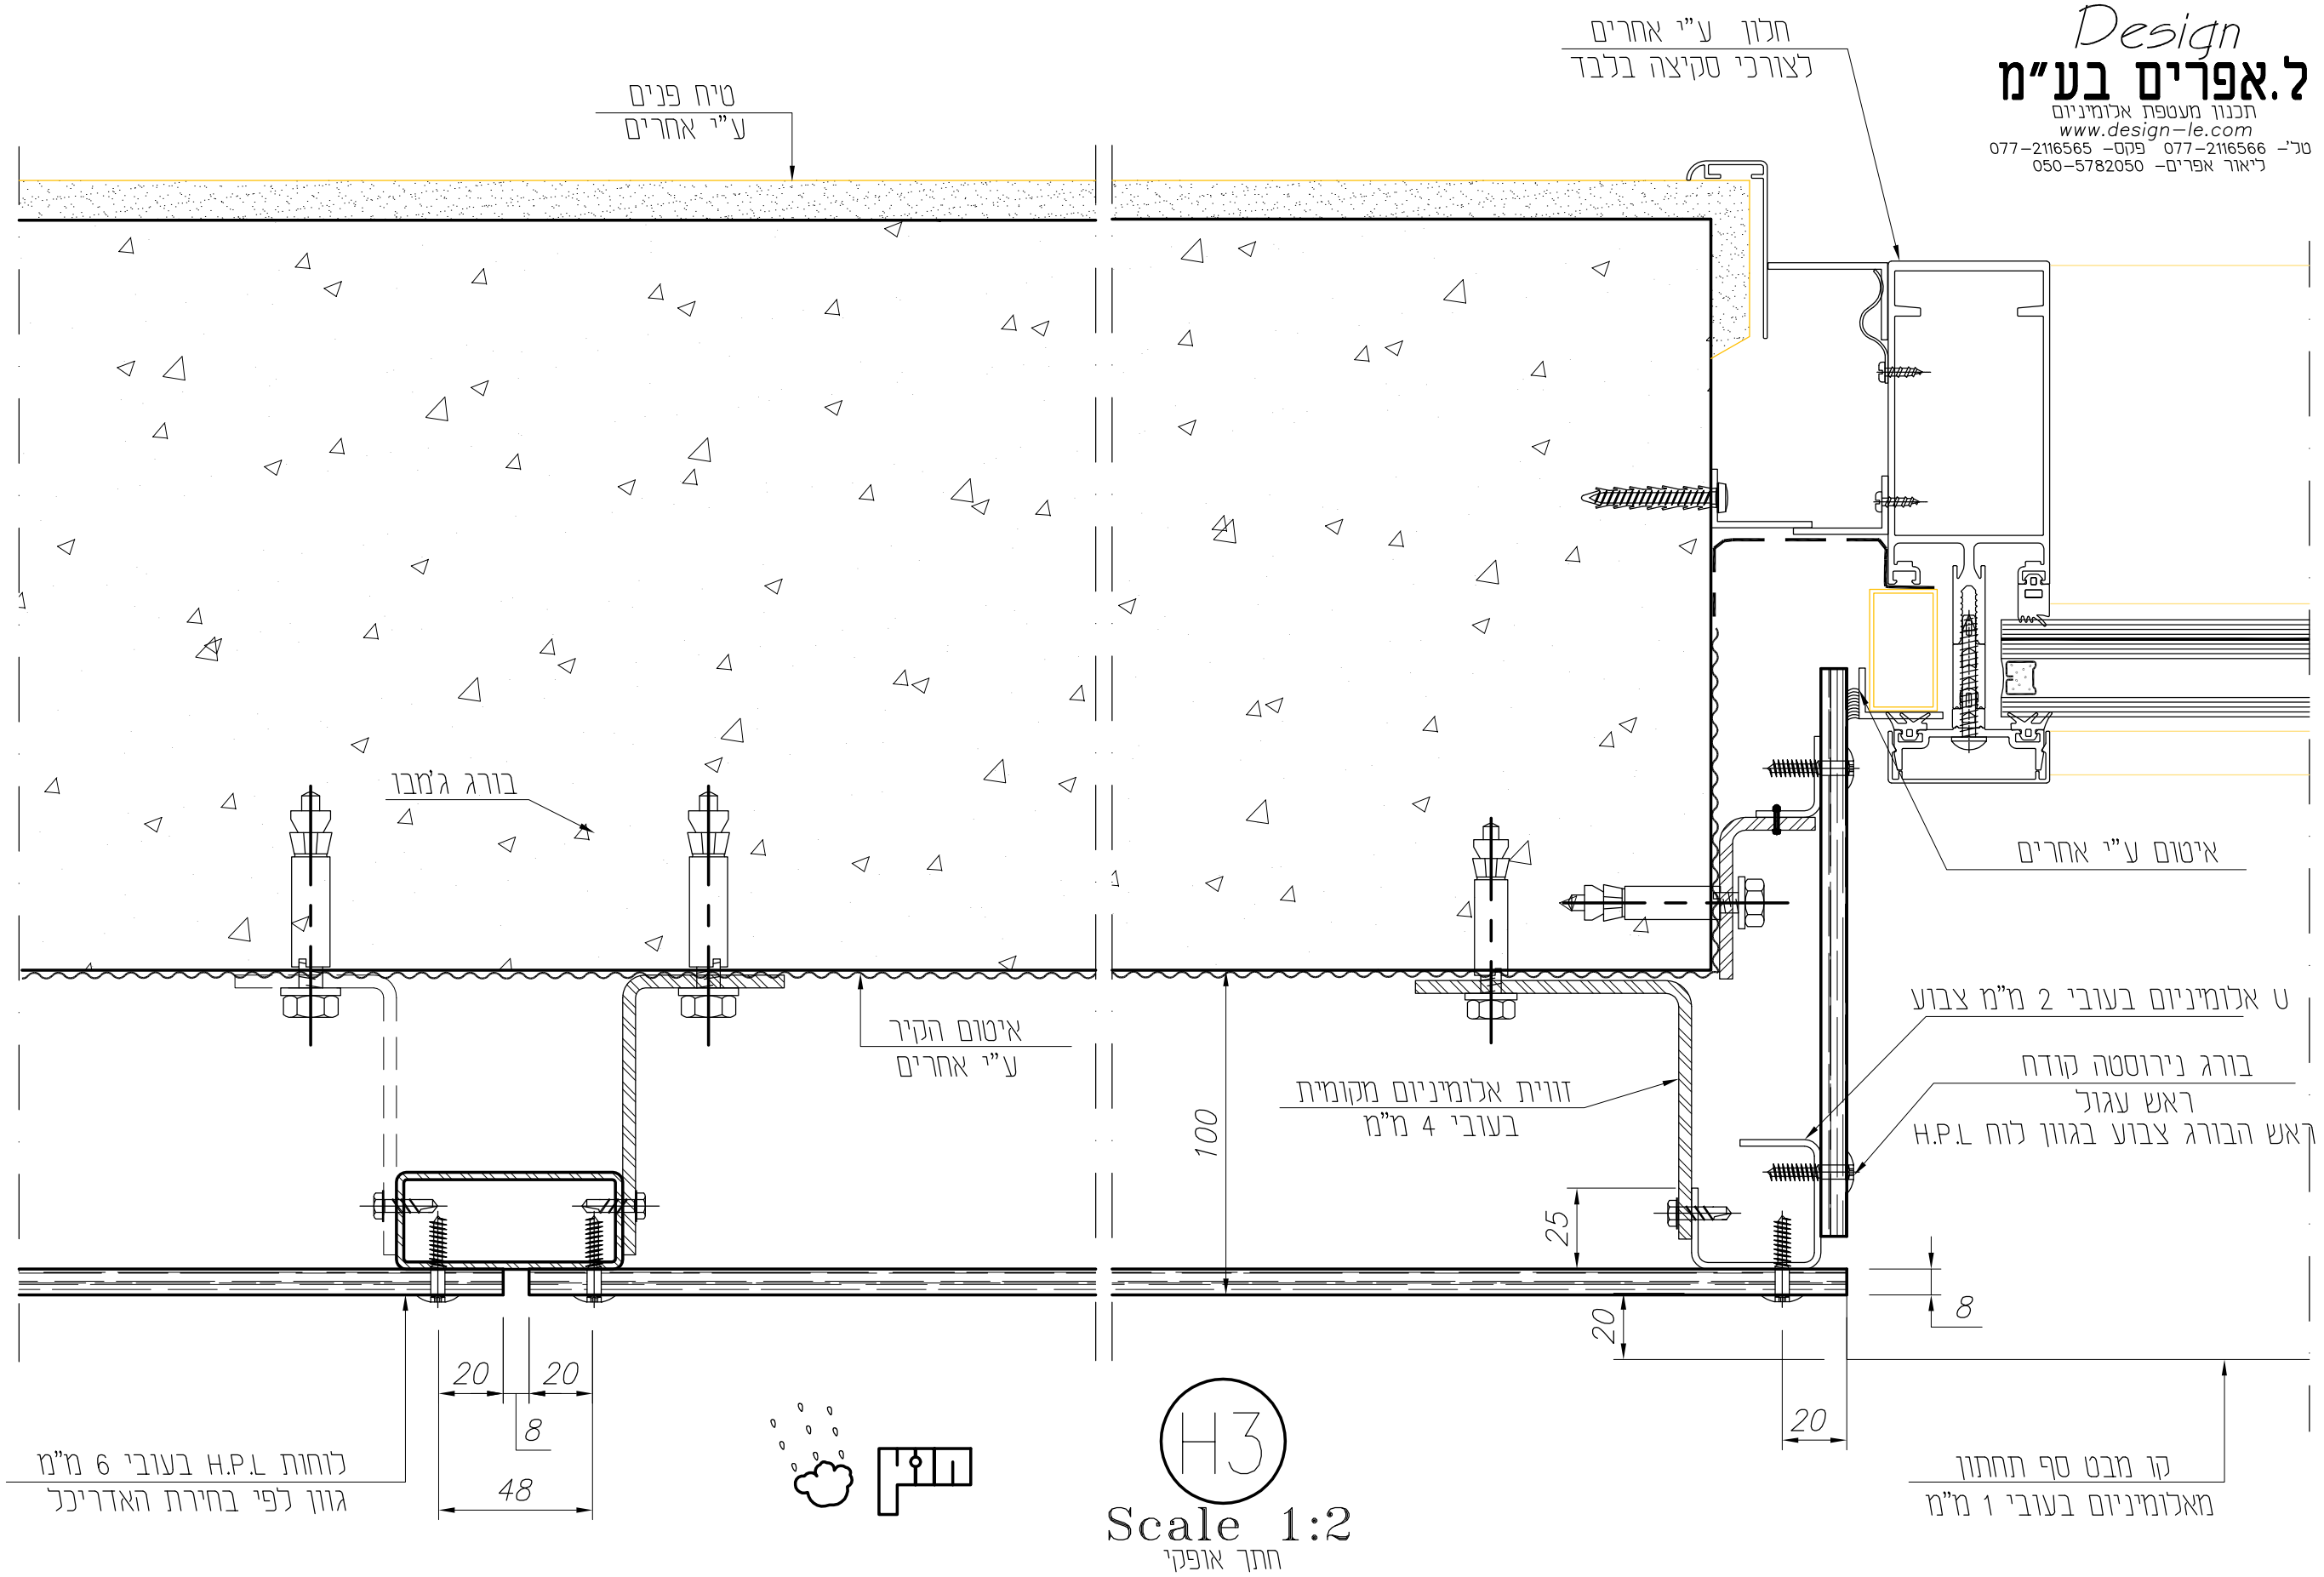

המבצע אחראי לבדיקת התכניות ולהתאמתו במקום. על המבצע לבקר כל המידות ועל כל טעות או אי התאמה עליו להודיע למתכנן. אין לקבוע מידות ע"י מדידה בשרטוט. שרטוטים אלו אינם מהווים אישור קונסטרוקטיבי לא למבנה ולא לחיפוי.	תכנן: ליאור אפרים			H.P.L קאטלוג			אתר:
	05	פרס H3	A-3	HPL DETAIL	1	1:2	02/12/2011
	מס עמוד	תוכן גליון	גודל גיליון	קובץ	מהדורה	קנ"מ	תאריך

ל.אפרים בע"מ Design
תכנון מעטפת אלומיניום
רח' סחרוב 19,ראשון לציון,קניון ערי החוף טל'- 077-2116566 פקס- 077-2116565
ליאור אפרים- 050-5782050 Email: lior@design-le.com www.design-le.com