Design
ד"ר יובל בן-משה
הנדסת מבנים ופיזיקה
טל' 077-2116566 פקס' 077-2116565
www.design-le.com
ת.ד. 57820 בני עטרות 5078205

V5
Scale 1:2
חתך אנכי

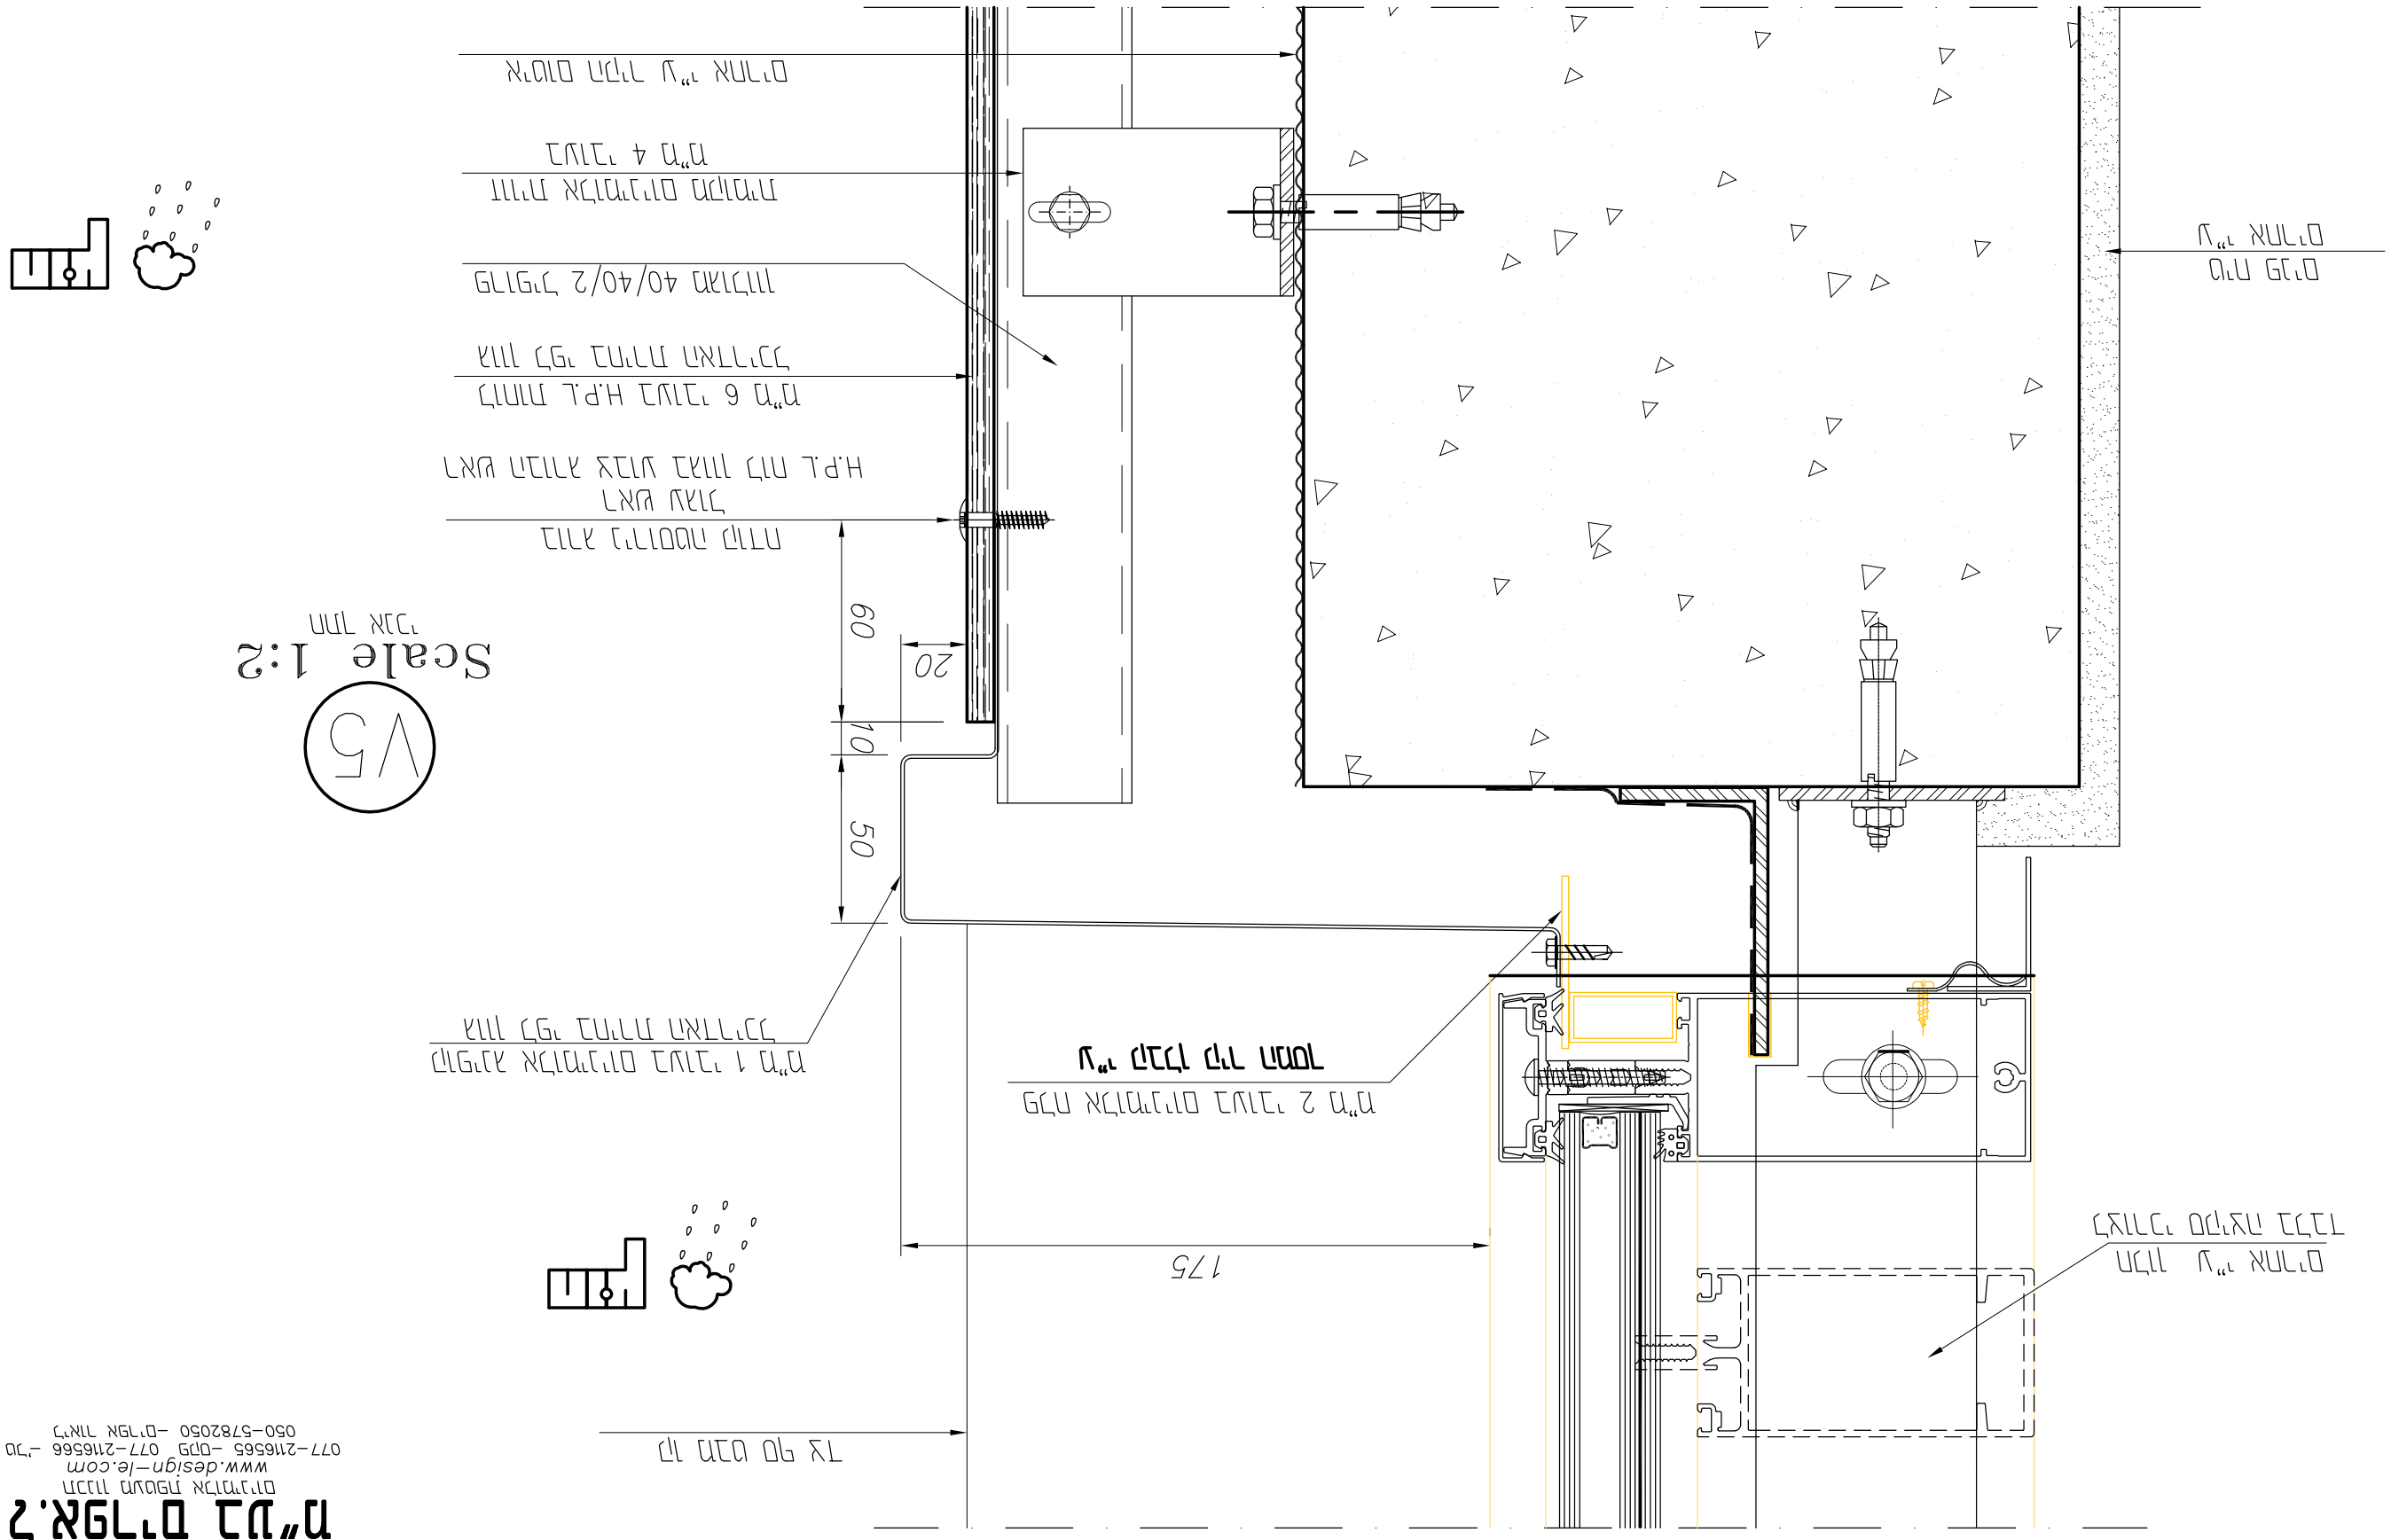

60	V5 מלא	חיבור רוח	A-3	HPL DETAIL	1	1:2	02/12/2011
סה"כ עמודים			שלב:				

שלב: ביצוע
קנ"מ: 1:2
תאריך: 02/12/2011

Design ד"ר יובל בן-משה
הנדסת מבנים ופיזיקה
רח' הגפן 19 בני עטרות
טל' 077-2116566 פקס' 077-2116565
www.design-le.com Email: ilor@design-le.com 050-5782050