ל.אפרים בע"מ *Design*
תכנון מעטפת אלומיניום
www.design-le.com
טל'- 077-2116566 פקס- 077-2116565
ליאור אפרים- 050-5782050

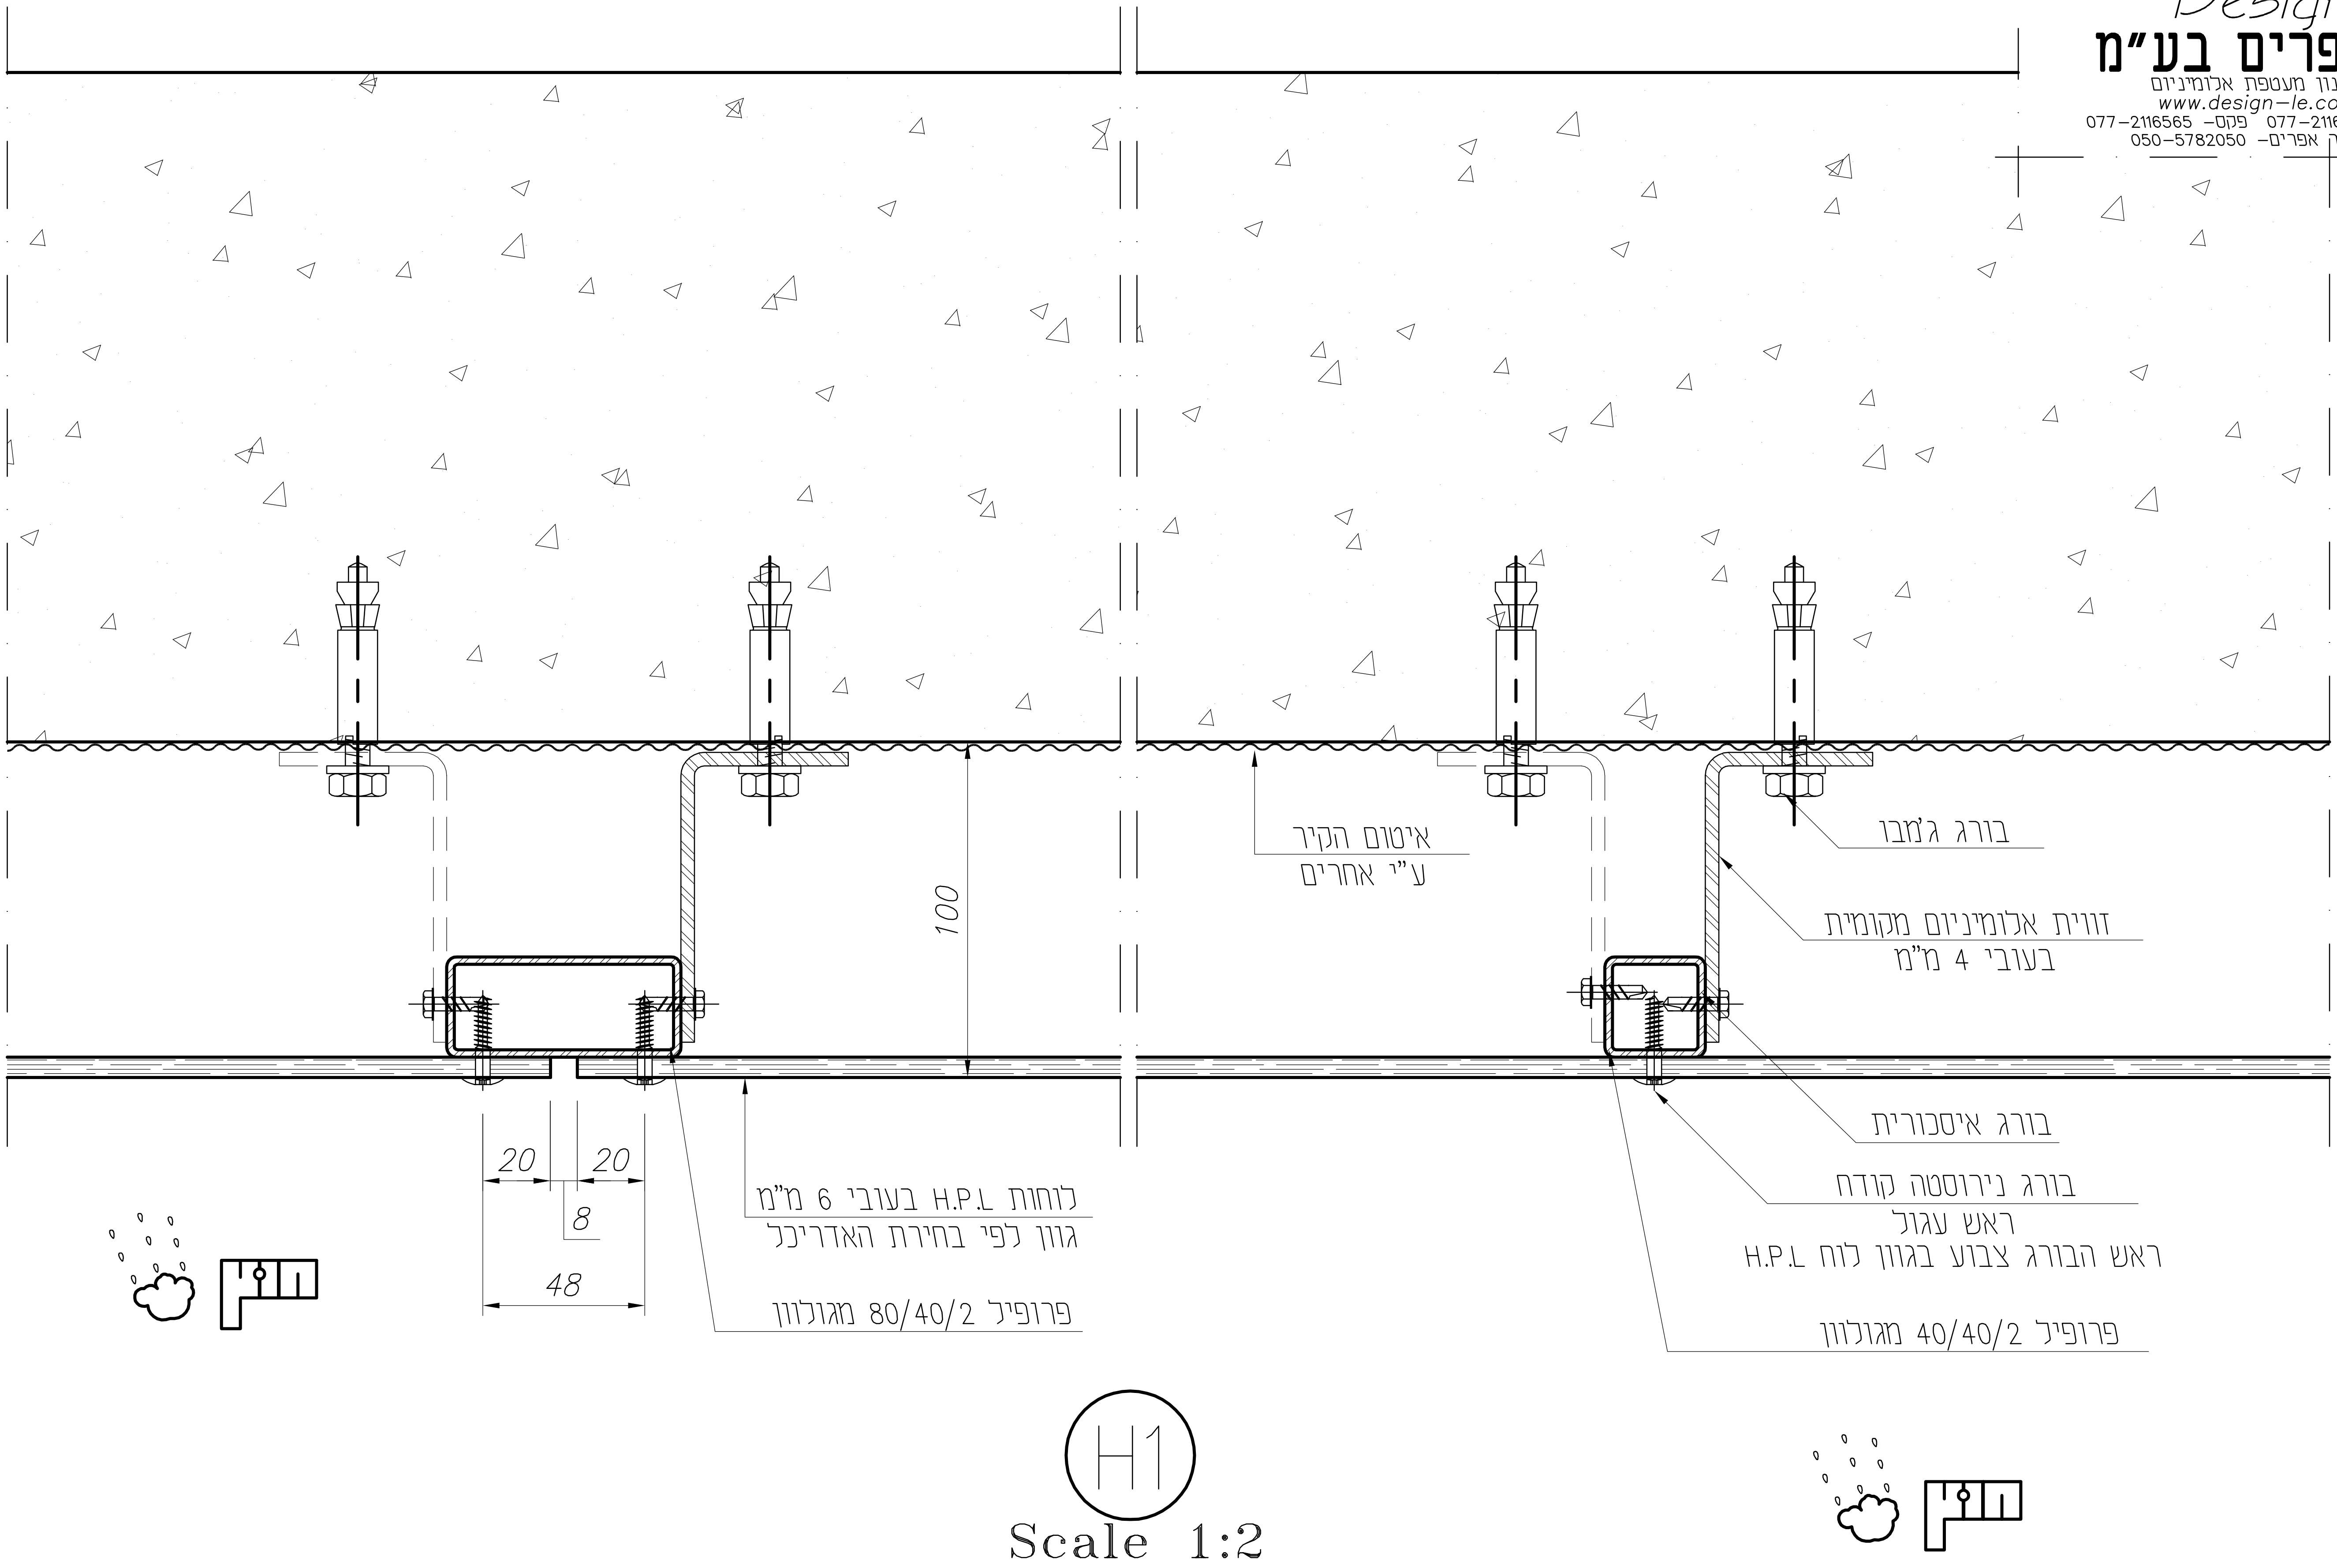
100
איטום הקיר
ע"י אחרים
בורג ג'מבו
זווית אלומיניום מקומית
בעובי 4 מ"מ
20
20
8
48
לוחות H.P.L בעובי 6 מ"מ
גוון לפי בחירת האדריכל
פרופיל 80/40/2 מגולוון
בורג איסכורית
בורג נירוסטה קודח
ראש עגול
ראש הבורג צבוע בגוון לוח H.P.L
פרופיל 40/40/2 מגולוון
חוץ
חוץ

H1
Scale 1:2
חתך אופקי

אתר:	קאטלוג H.P.L			תכנן:	ליאור אפרים	
02/12/2011	1:2	⟨1⟩	HPL DETAIL	A-3	H1 פרט	02
תאריך	קנ"מ	מהדורה	קובץ	גודל גיליון	תוכן גיליון	מס' עמוד

המבצע אחראי לבדיקת התכניות ולהתאמתו במקום.
על המבצע לבקר כל המידות ועל כל טעות או אי התאמה
עליו להודיע למתכנן. אין לקבוע מידות ע"י מדידה בשרטוט.
שרטוטים אלו אינם מהווים אישור קונסטרוקטיבי
לא למבנה ולא לחיפוי.

ל.אפרים בע"מ *Design*
תכנון מעטפת אלומיניום
רח' סחרוב 19,ראשון לציון,קניון ערי החוף טל'- 077-2116566 פקס- 077-2116565
ליאור אפרים- 050-5782050 www.design-le.com Email: lior@design-le.com